



BANCADA 02 - PLANTA BAIXA

CUBA OVAL DE CERAMICA COM REVESTIMENTO EM ESMALTE
DIMENSÕES 48,5 x 37,5cm.

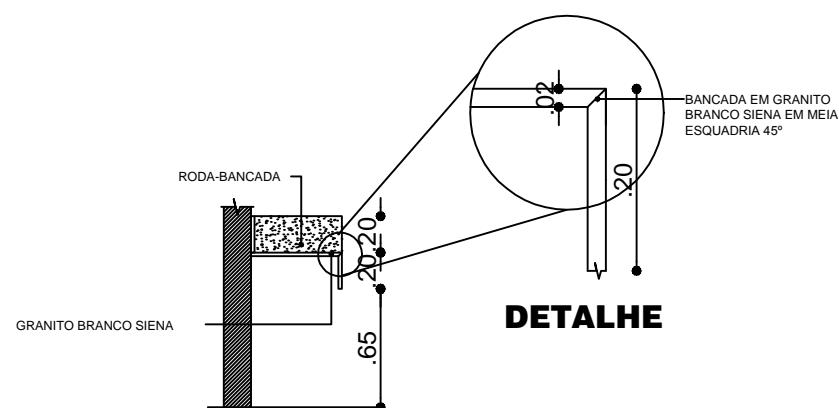


DETALHE

BANCADA 02 - CORTE

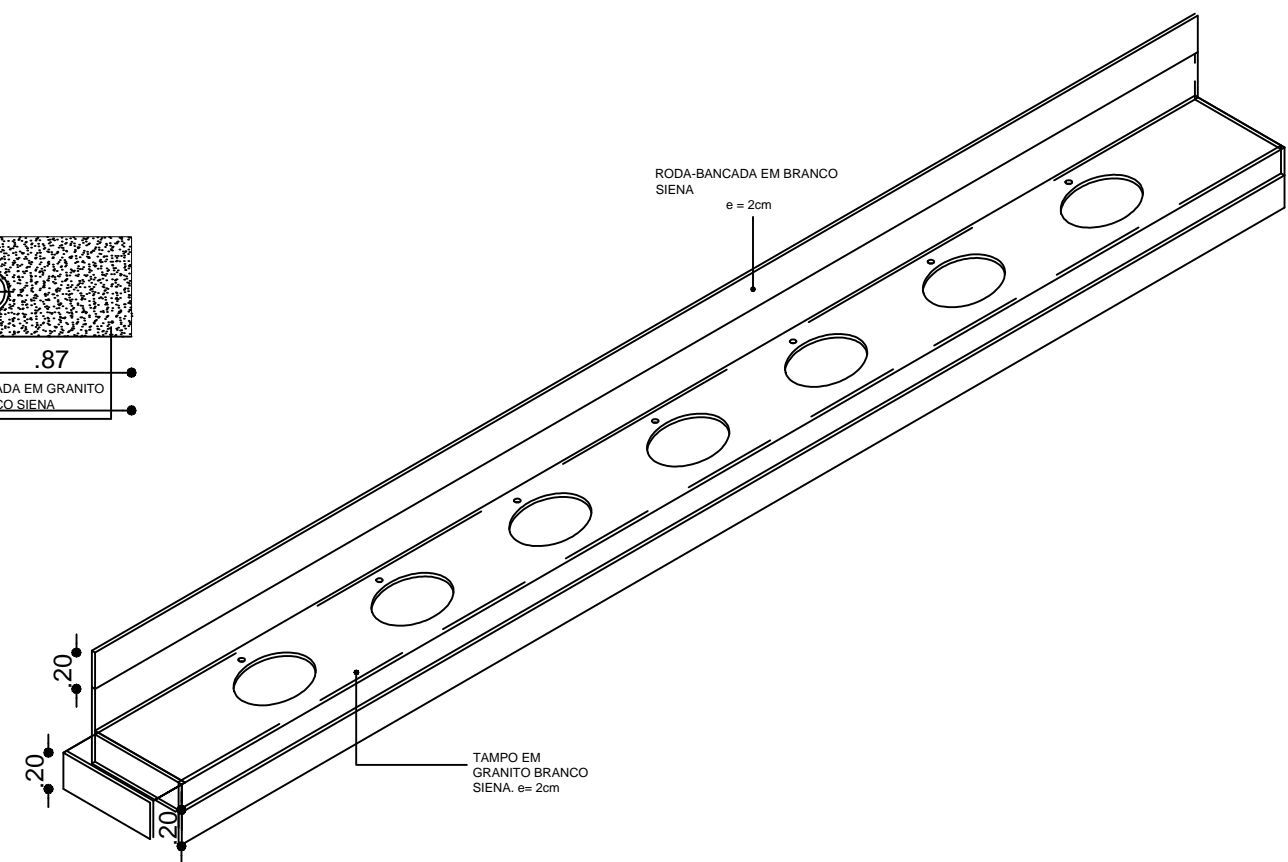

BANCADA 02 - PERSPECTIVA
ESCALA - 1:25

PROJETO DE BANCADAS			<div>LARE - UNIPAM</div> <div>Laboratório deArquitetura e Engenharia</div> <div></div>
PROJETO ARQUITETÔNICO PROJETO CONTIDO NA PRANCHA			
ÁREA DO TERRENO: XX.XXX,XX m ²	ÁREA CONSTRUÍDA: XX.XXX,XX m ²	Nº DE PAVIMENTOS: XXXXXXXXXX	
ESCALA: SEM ESCALA	DATA: 15/03/2018	PROJETO / DESENHO XXXXXXXXXX	
			FOLHA 05/24