




**DIVISÓRIAS VISTA 1 -  
SANITÁRIO FEM.**  
Escala - 1:25

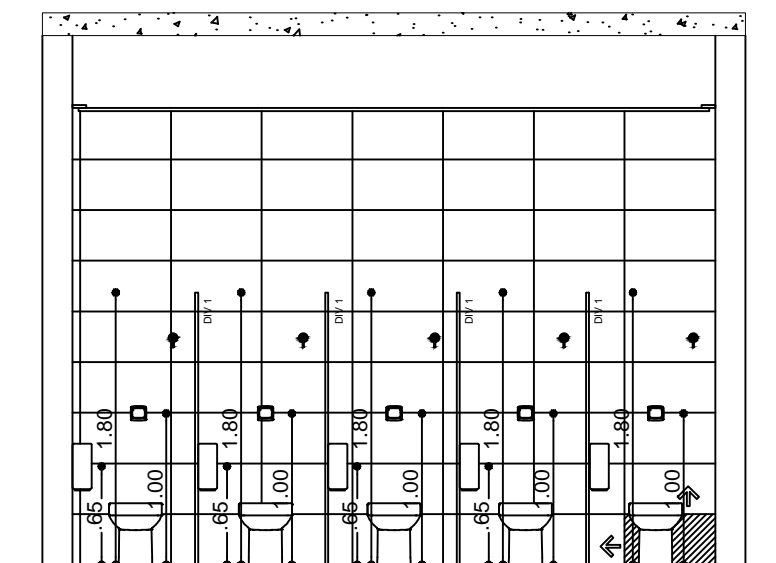


**DIVISÓRIAS VISTA 2 -  
SANITÁRIO FEM.**  
Escala - 1:25

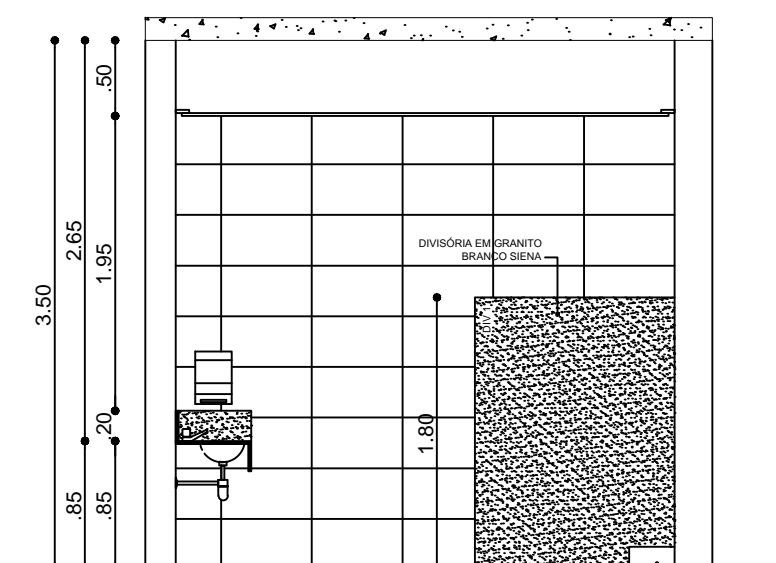


**DIVISÓRIAS VISTA 3 -  
SANITÁRIO FEM.**  
Escala - 1:25

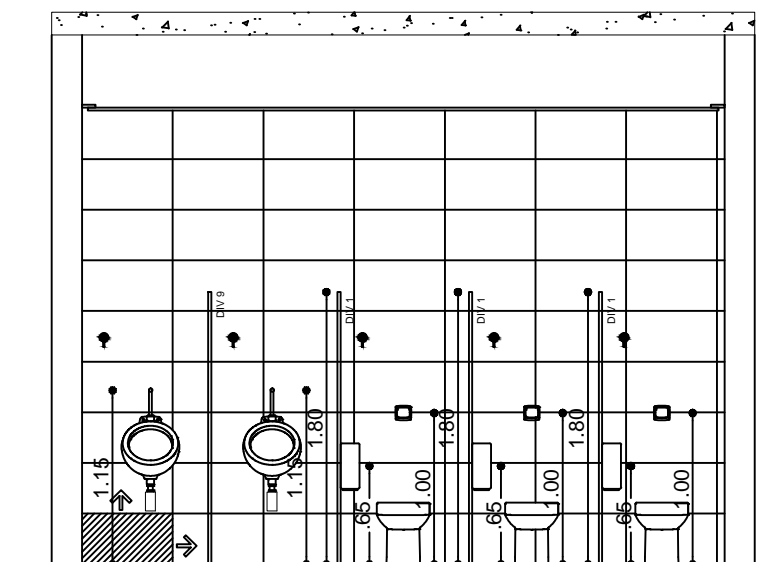

**DIVISÓRIAS VISTA 2 -  
SANITÁRIO MASC.**  
Escala - 1:25

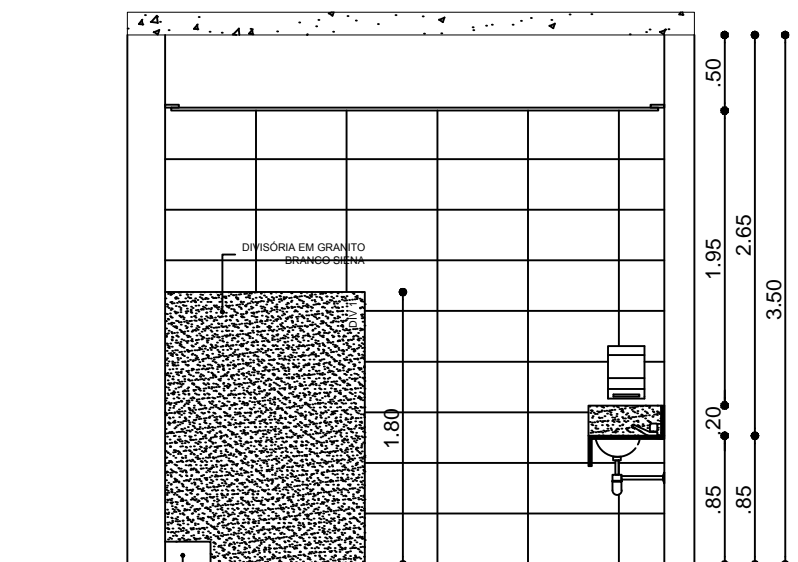

**DIVISÓRIAS VISTA 3 -  
SANITÁRIO MASC.**  
Escala - 1:25

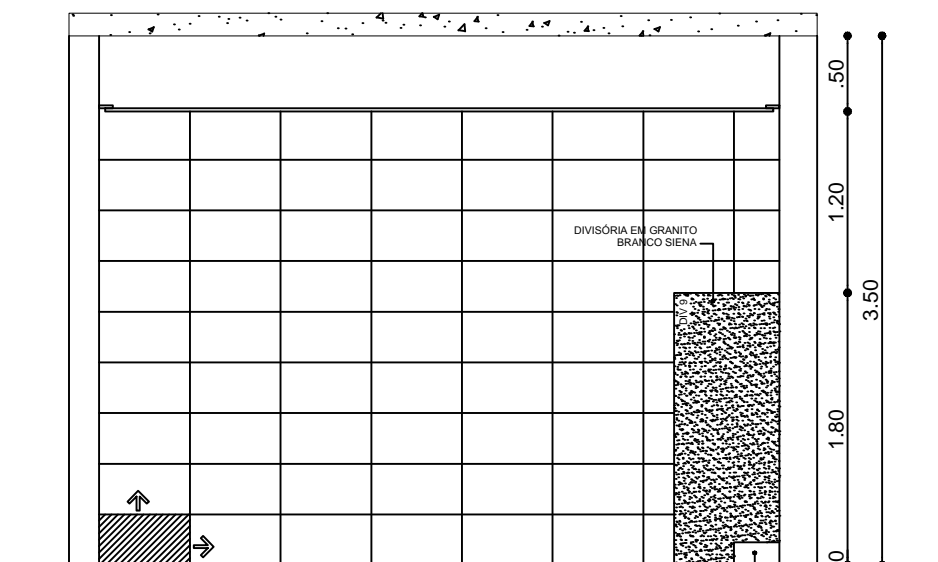

**DIVISÓRIAS VISTA 1 -  
SANITÁRIO MASC.**  
Escala - 1:25

**PLANTA BAIXA - SANITÁRIO 13**  
Escala - 1:25

PROJETO DE BANCADAS

PROJETO ARQUITETÔNICO  
PROJETO CONTIDO NA PRANCHA

ÁREA DO TERRENO:

XX.XXX,XX m<sup>2</sup>

ÁREA CONSTRUÍDA:

XX.XXX,XX m<sup>2</sup>

Nº DE PAVIMENTOS:

XXXXXXXXXX

ESCALA:

SEM ESCALA

DATA:

15/03/2018

PROJETO / DESENHO

XXXXXXXXXX

FOLHA

LARE - UNIPAM  
Laboratório deArquitetura e Engenharia



08/24