



PLANTA DE COBERTURA  
ESCALA 1:100

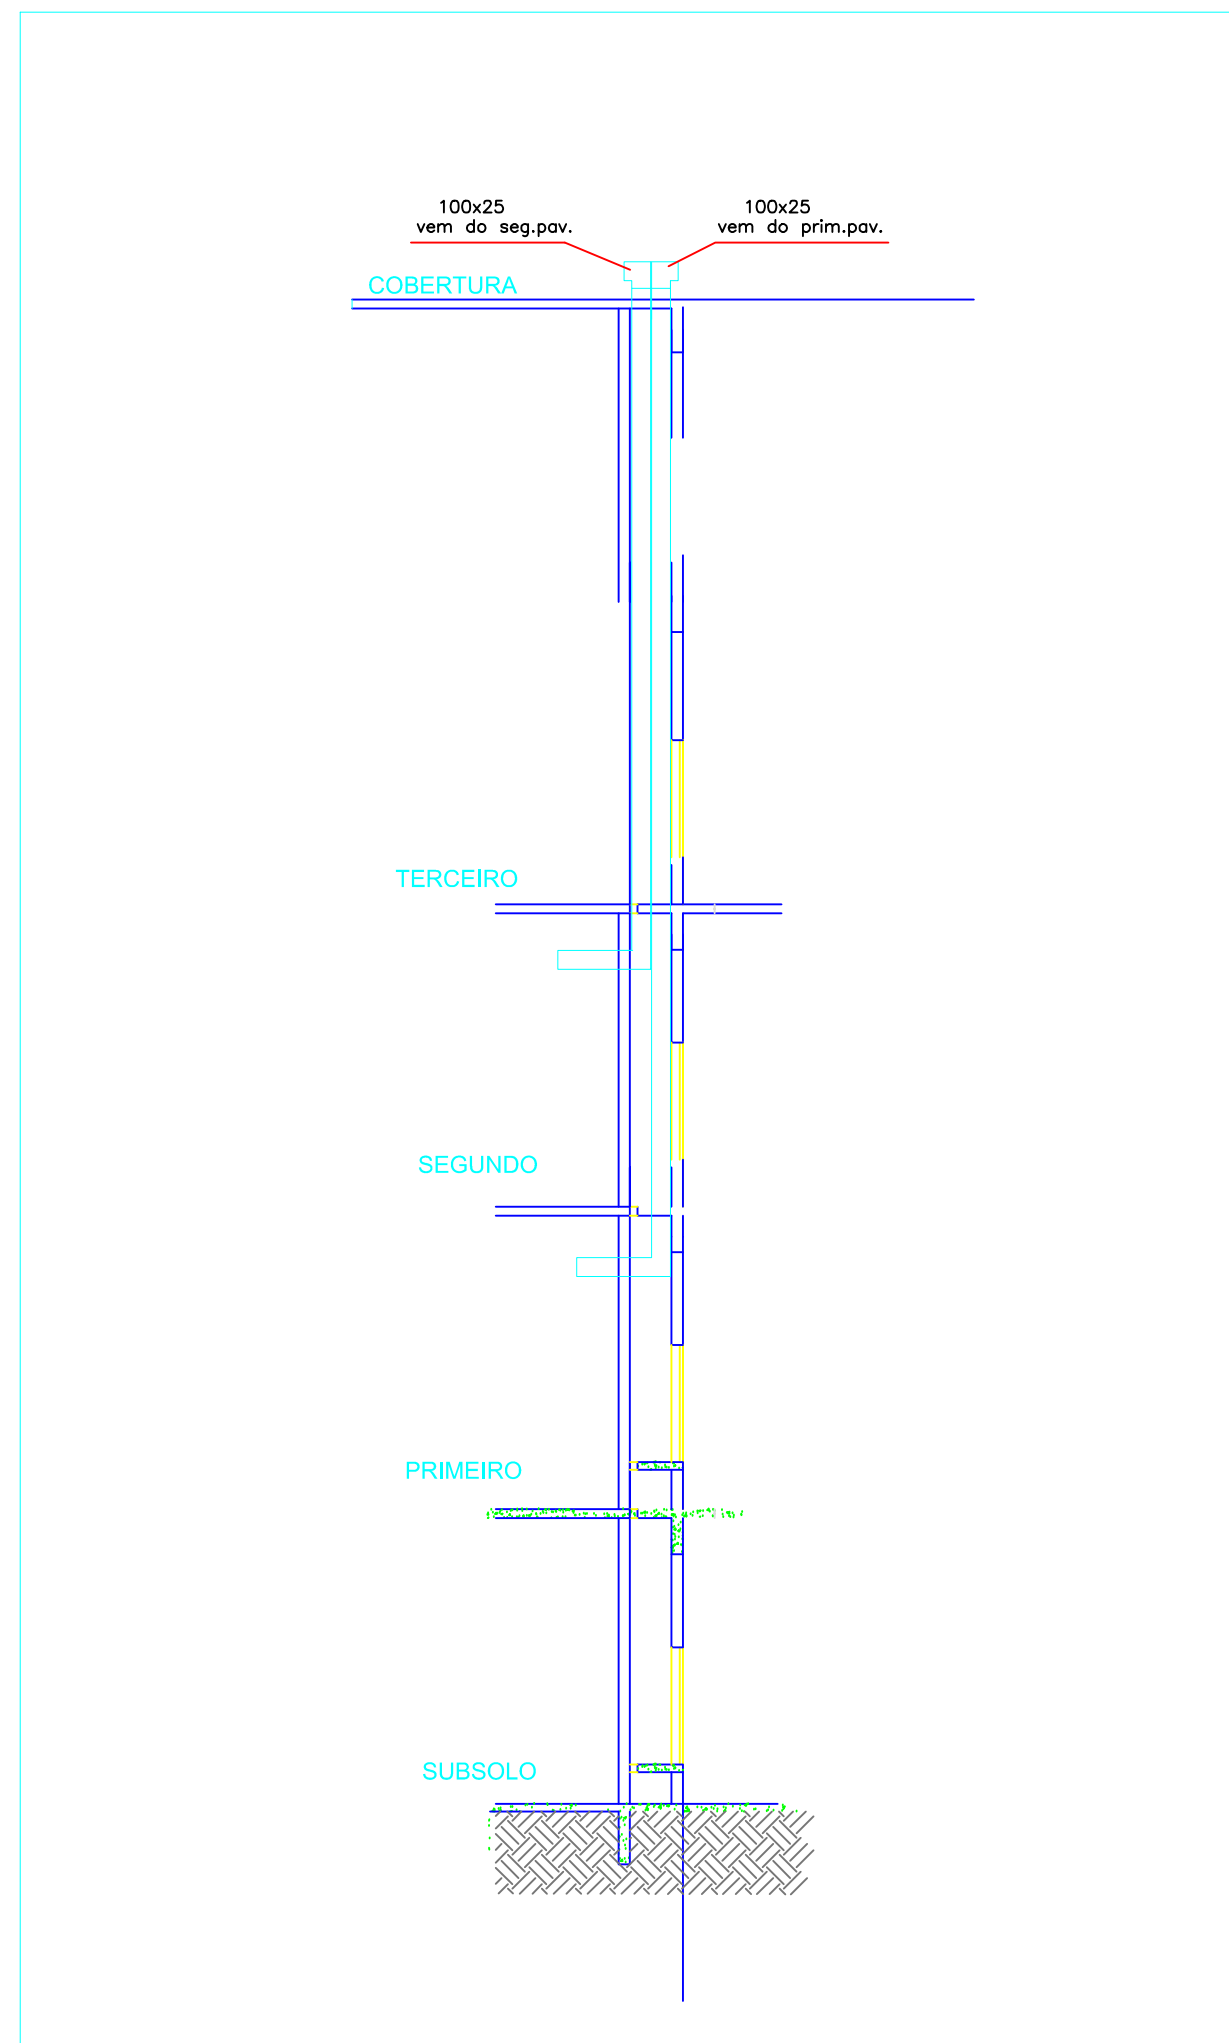


VISTA DO SHAFT / VENTILAÇÃO  
ESCALA 1:100

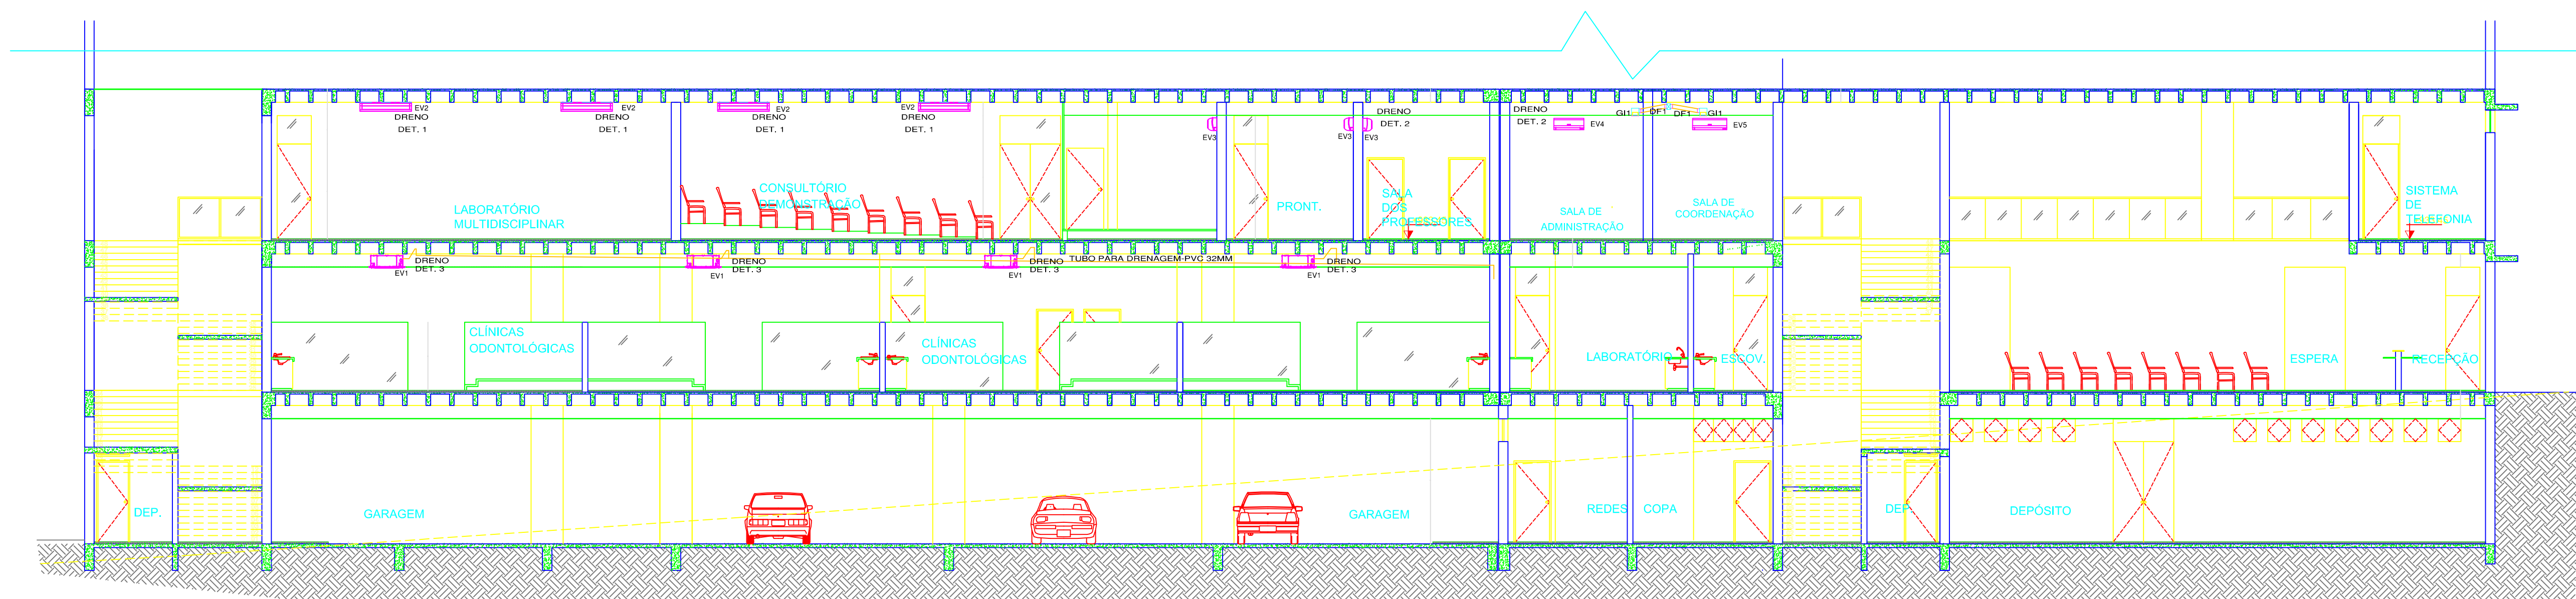

CORTE A-A'  
ESCALA 1:100



FACHADA NORTE  
ESCALA 1:100

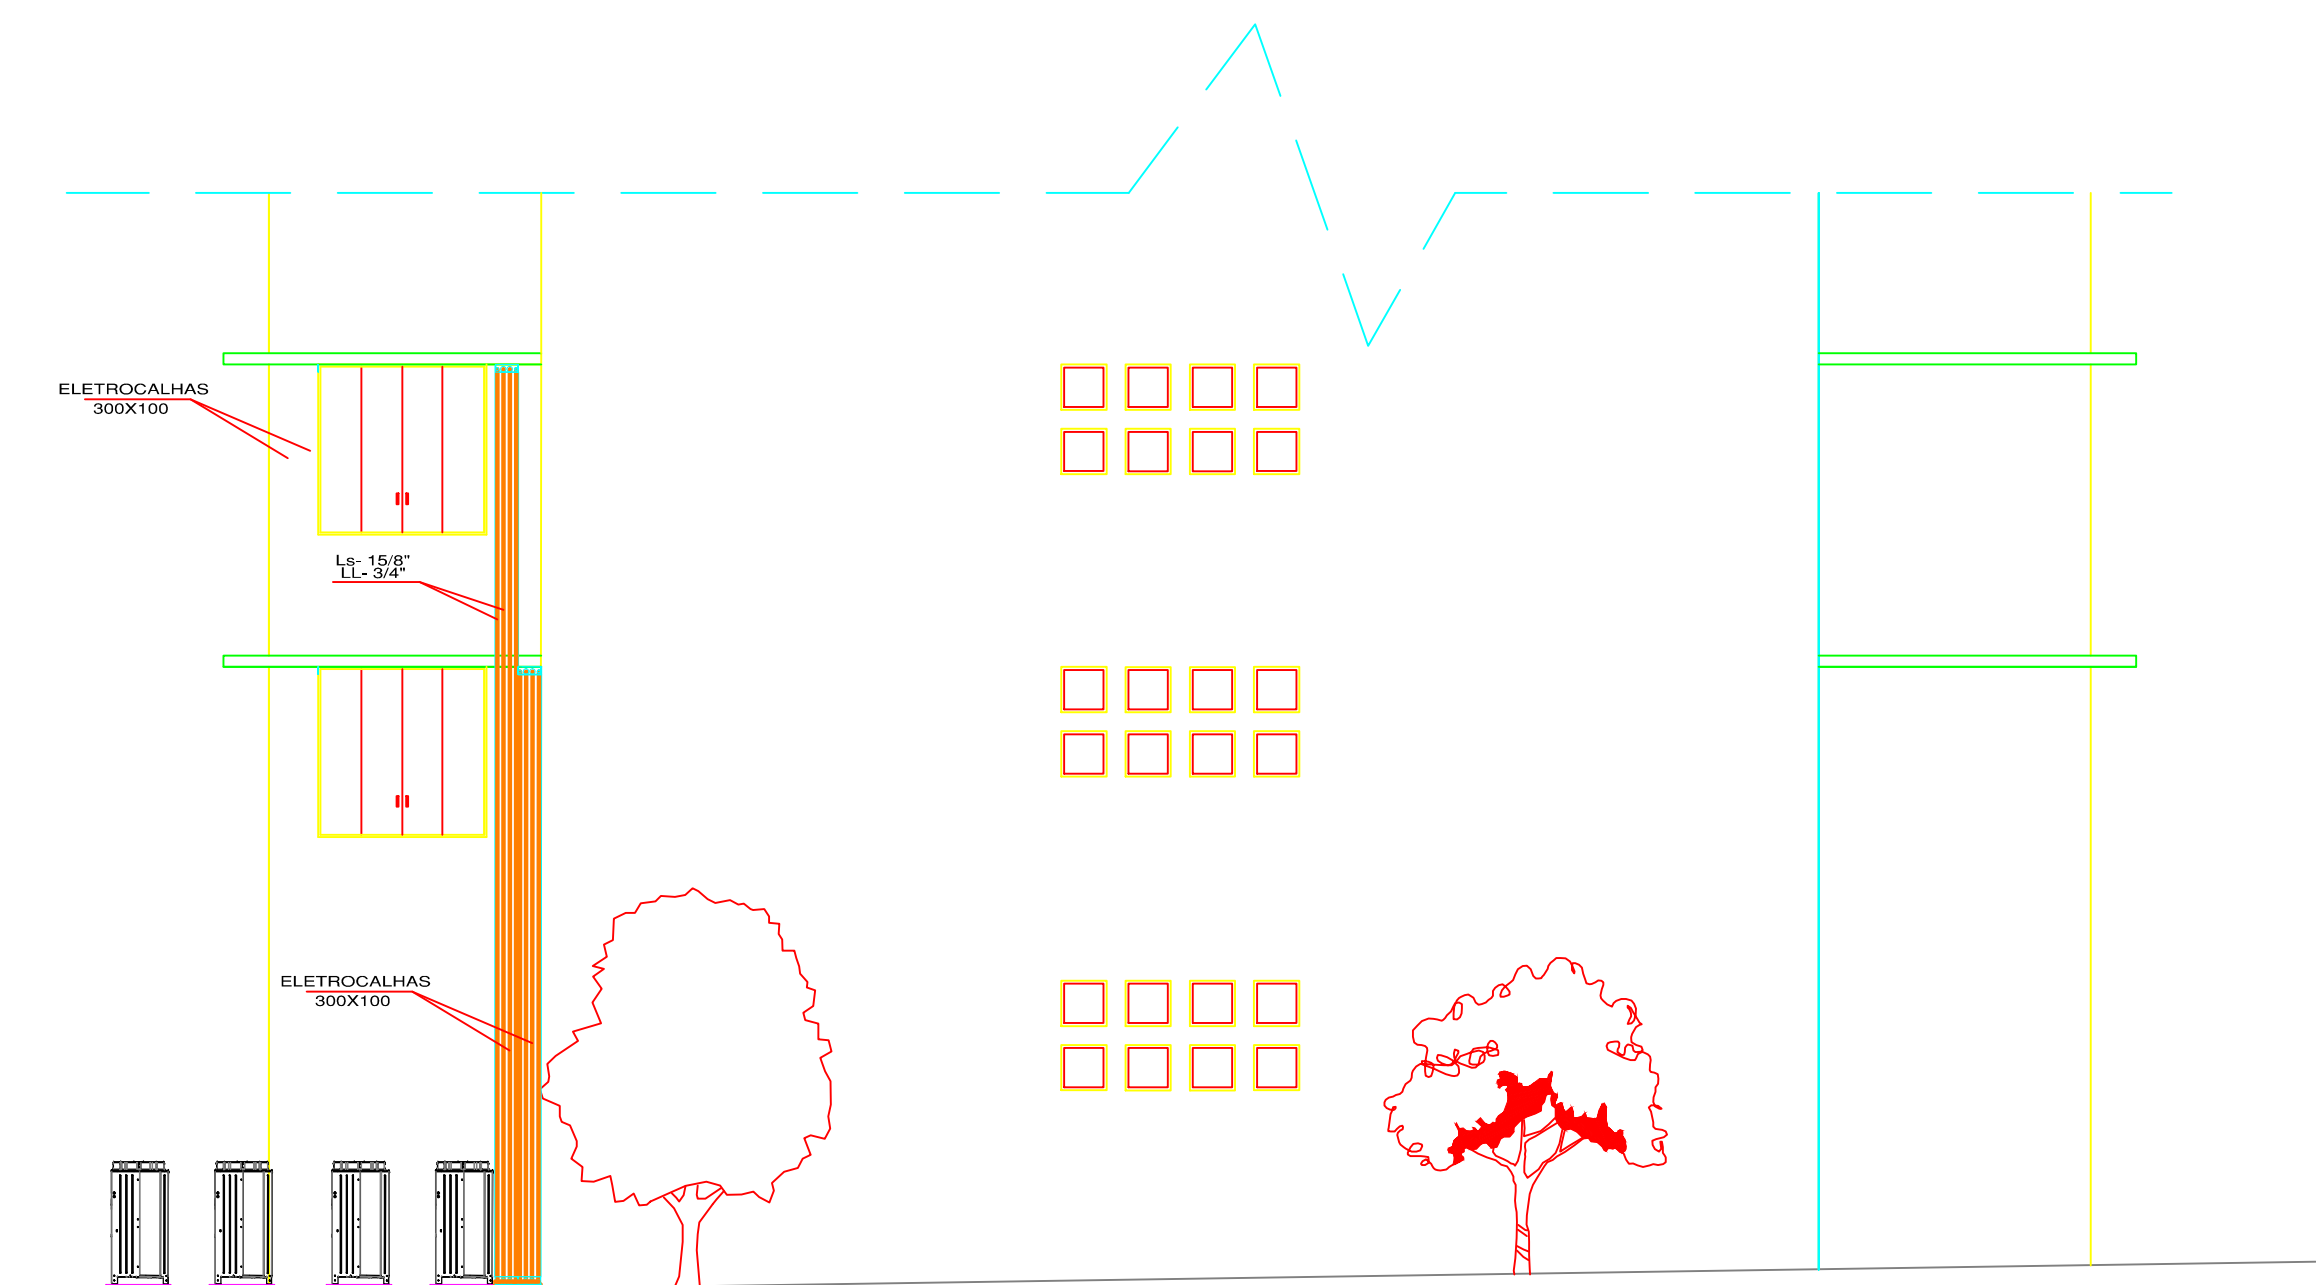

FACHADA OESTE  
ESCALA 1:100

ENGE ASS. E CONSULTORIA AMBIENTAL LTDA.  
AV. VITALINO RESSENDE DO CARMO, 101  
CEP: 38400-028 - Uberlândia - M.G.  
contato@engcoambiental.com.br

TÍTULO: PROJETO BAIXO DE SISTEMA DE AR CONDICIONADO

LOCAL: CENTRO ODONTOLÓGICO

PROPRIETÁRIO: FUNDAÇÃO EDUCACIONAL DE PATOS DE MINAS-FEPAM

R.T.: Eng. MARCOS ANTONIO COSTA E SILVA

C.R.E.A.: 34202-0

DESENHO: REV 3-03/01/2017

FOLHA:  
03  
04

ESCALA:  
INDICADAS

DATA:  
26/12/2016  
ARG. CAD:  
Prj-Sbaco\_Ar-Cond-Rev0

CONTEÚDO:  
COBERTURA, CORTES  
FACHADAS