




QE 1

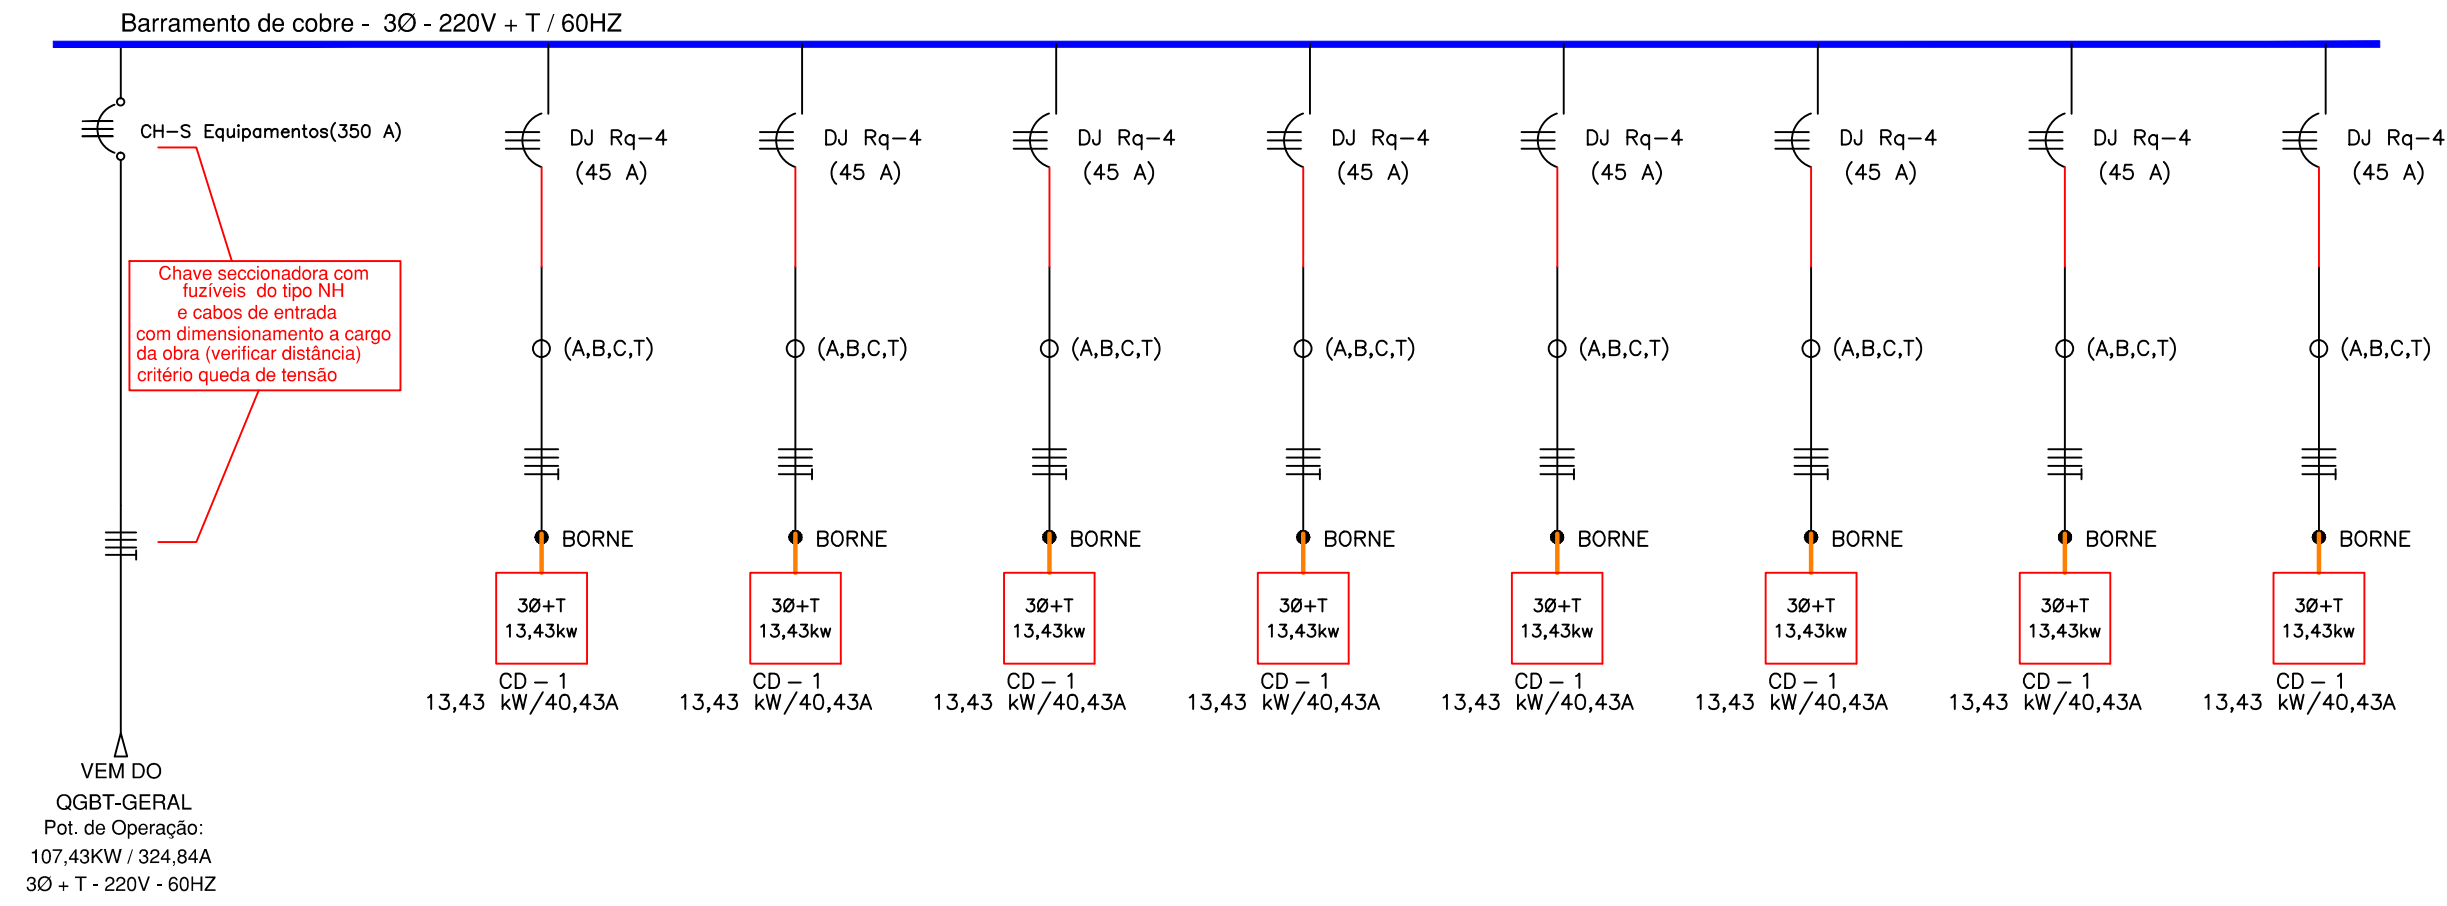

QE 2

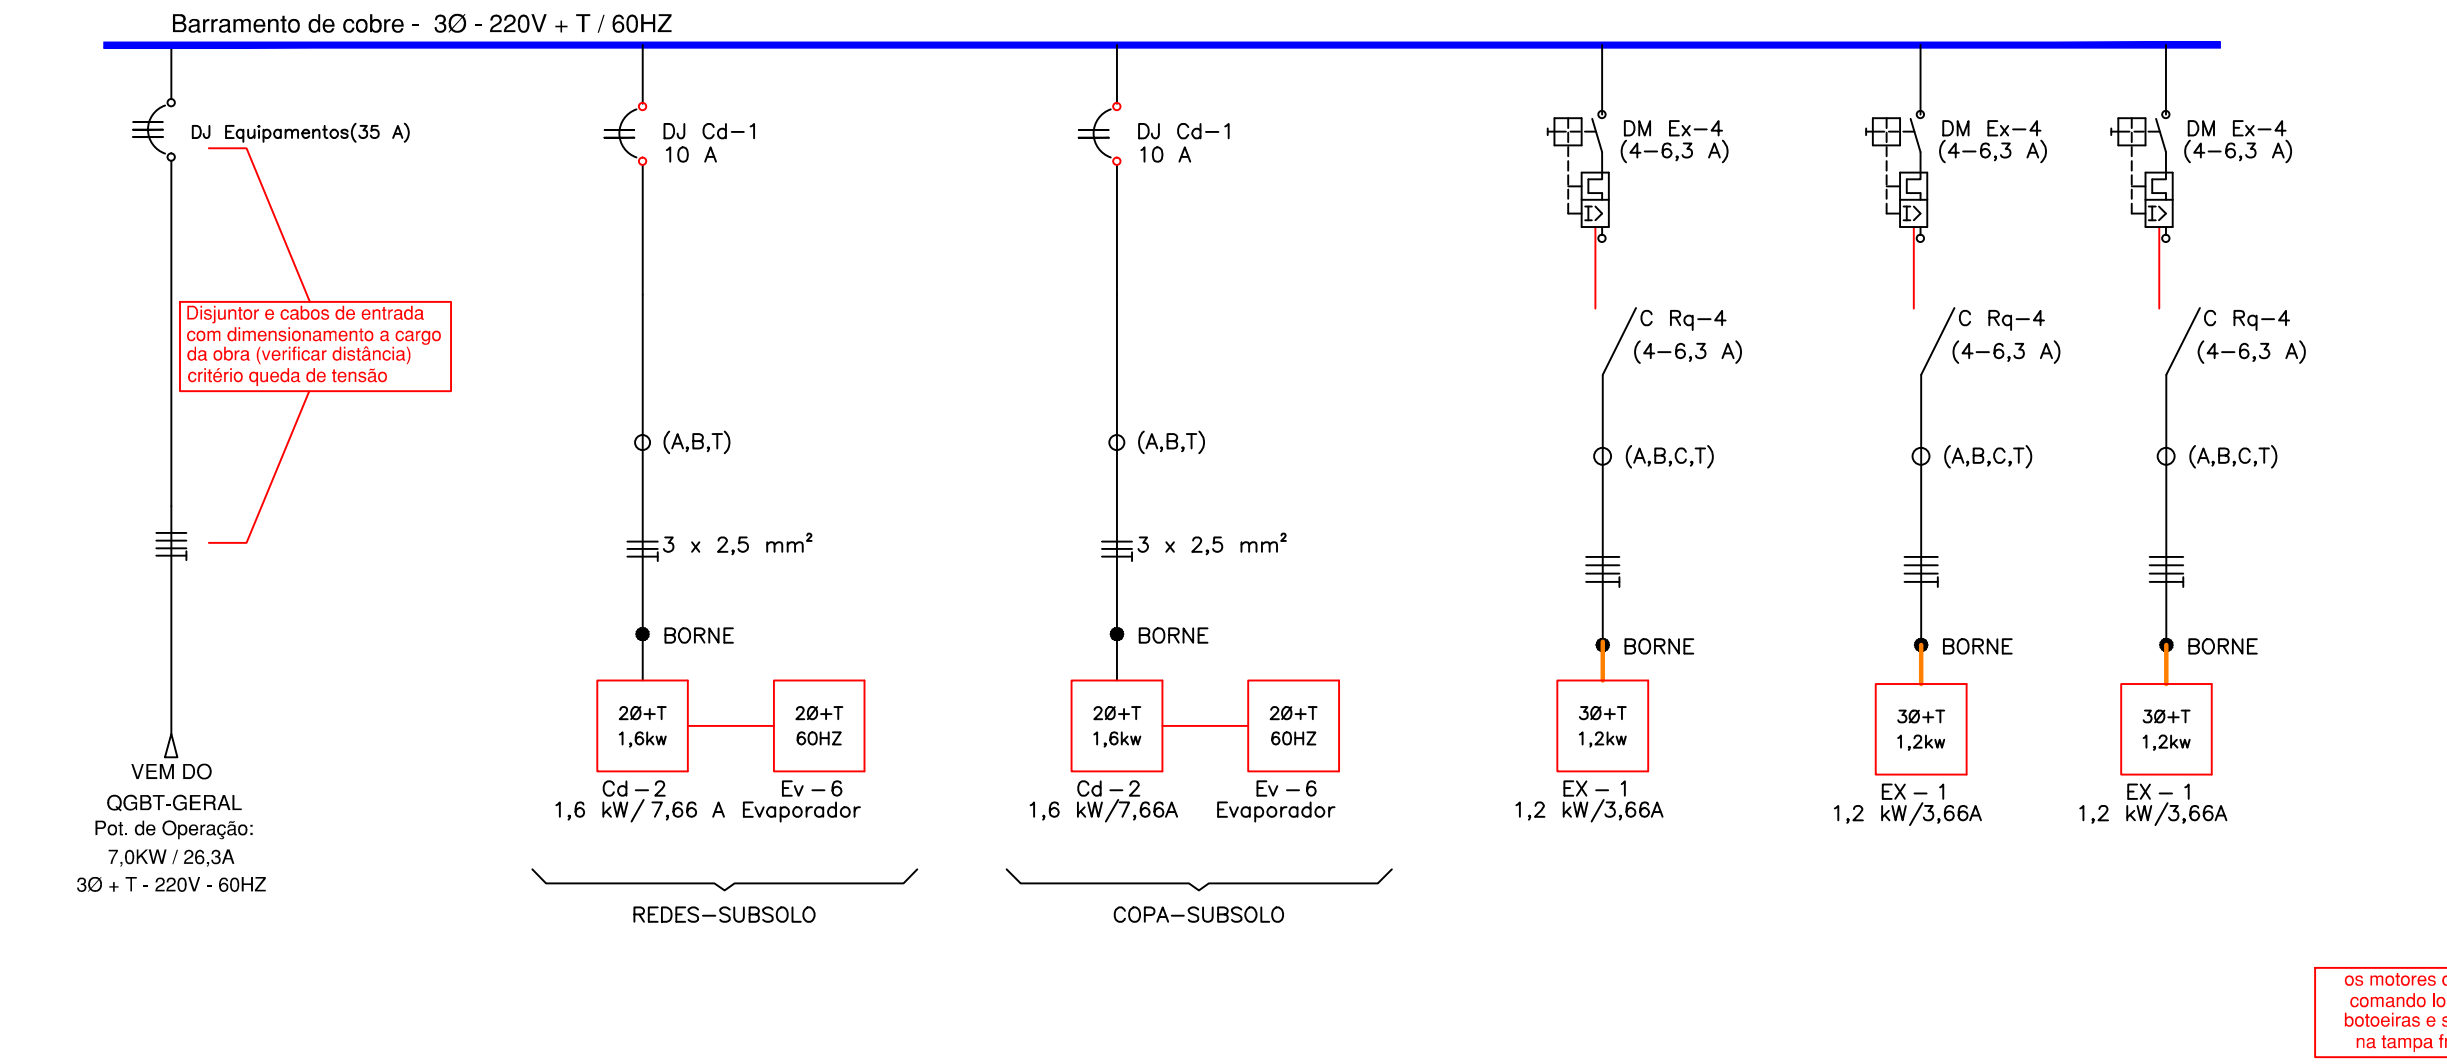

QE 3

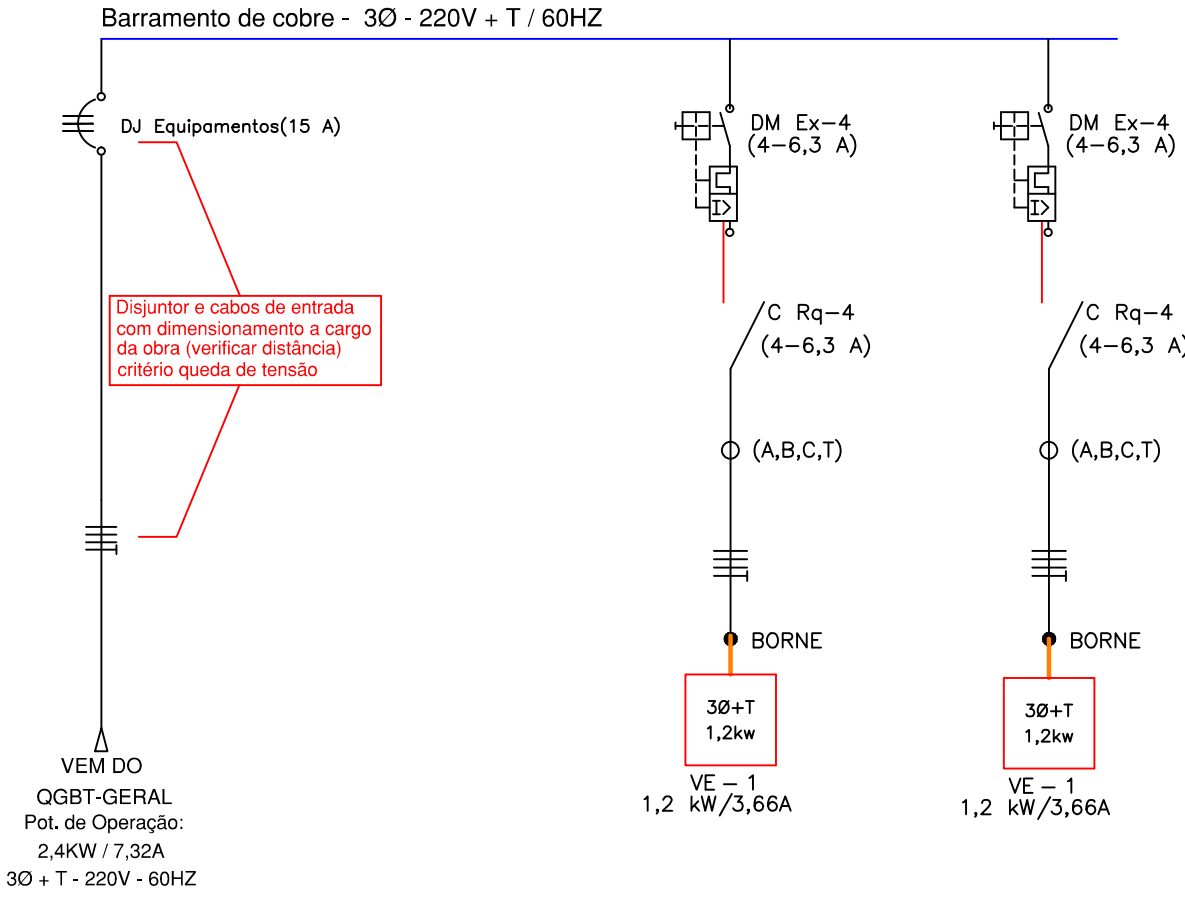

OBSERVAÇÕES

- 1 - O projetista não se responsabiliza pelo uso indevido de materiais inadequados no ato da execução da obra, tais como eletrodutos, fiações e proteções nos circuitos diversos da edificação.
- 2 - Em relação ao material discriminado verificar quantidade no local.

LEGENDA DIAGRAMA

SÍMBOLO	NOM.	DESCRIÇÃO
	DJ	Disjuntor
	DM	Disjuntor Motor
	M	Motor trifásico
	C	Contator
		Condutores de circuito, Fase e Terra.
	CD	Condensador monofásico-split inverter

ENGE-ASS. E CONSULTORIA AMBIENTAL LTDA.
AV. VITALINO RESENDE DO CARMO, 101
CEP: 36405-028- Uberlândia - M.G.
contato@engeoambiental.com.br

TÍTULO: PROJETO BÁSICO DE SISTEMA DE AR CONDICIONADO

LOCAL: CENTRO ODONTOLÓGICO

PROPRIETÁRIO: FUNDAÇÃO EDUCACIONAL DE FATOS DE MINAS-UNIPAM

R.T.: Eng. MARCOS ANTONIO COSTA E SILVA

C.R.E.A.: 34202- D

DESENHO: REV 3-03/01/2017

FOLHA: 04

ESCALA: INDICADAS

DATA: 26/12/2016

ARQ. CAD: Prj-Básico_Ar-Cond-Rev0

CONTEÚDO: DIAGRAMAS ELÉTRICOS