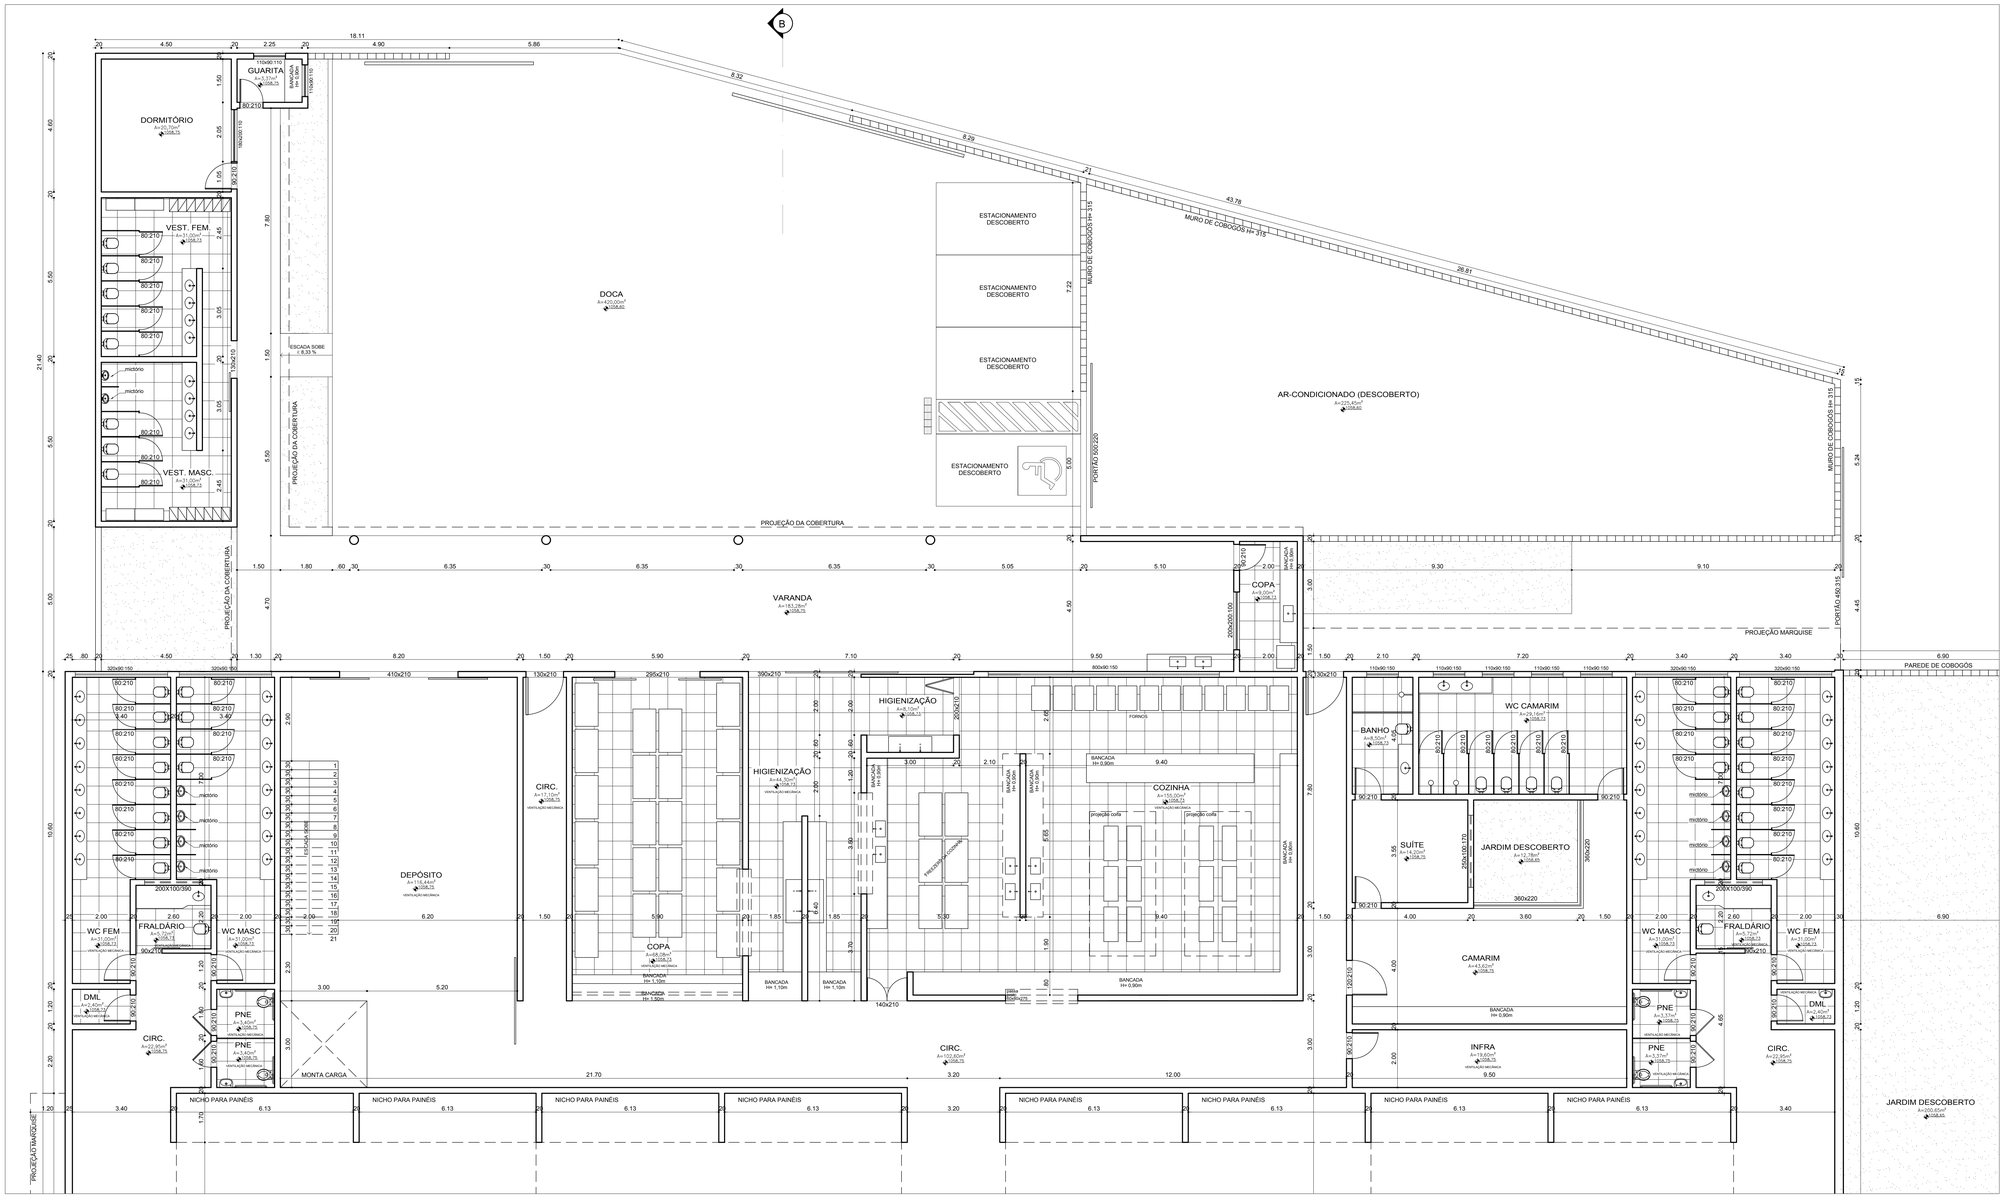


PLANTA BAIXA - DETALHE ÁREA DE SERVIÇO

ESCALA ———— 1:75

| | |
|---|---|
| Projeto | João Paulo Alves de Faria — CAU: A59421-5<br>Marcelo Ferreira Rodrigues — CAU: A8985-0<br>Renata Aparecida Vaz — CAU: A118735-5<br>Valeska Caminati — CAU: A86695-6<br>END: Rua Major Gote, s/n - B.Caiçaras, Patos de Minas – MG — TEL:(034)38253-0300 |
| Execução | NOME: CESAR DE OLIVEIRA AMORIM — CREA: 40.594-D-MG<br>END: Rua Maestro Randolfo, 41 - B. Centro, Patos de Minas - MG — TEL: (034)99975-9615 |
| Proprietário | NOME: FUNDAÇÃO EDUCACIONAL DE PATOS DE MINAS — CNPJ: 23.354.840/0001-14<br>END: RUA MAJOR GOTE, S/N-B. CAÇAIRAS — TEL: (034)38230300 |

Lare – UNIPAM
Laboratório de Habitação
Arquitetura, Urbanismo e Engenharia
unipam
Educação que transforma

2ª ANÁLISE

1ª ANÁLISE

PARA USO DA PREFEITURA

RECUO FRONTAL:

AFASTAMENTOS LATERAIS E DE FUNDO:

Nº DE UNIDADES:

Nº DE VAGAS GARAGEM/ESTAC.:

ZONEAMENTO:

COEFICIENTE DE APROVEITAMENTO:

TAXA DE OCUPAÇÃO:

ALTURA DA EDIFICAÇÃO:

DECLARAÇÕES:

O(S) PROPRIETÁRIO(S) E O(S) RT(S) DECLARAM ESTAR CIENTE QUE:

A APROVAÇÃO DESTE PROJETO NÃO SIGNIFICA O RECONHECIMENTO DA PREFEITURA DO DIREITO DE PROPRIEDADE DO TERRENO;

O HABITE-SE SÓ SERÁ FORNECIDO PARA:

1º PROJETOS EXECUTADOS SEM MODIFICAÇÕES;

2º REDE DE ÁGUAS PLUVIAIS NÃO LIGADA A REDE DE ESGOTO E VICE-VERSA

3º PLANTIO DE 01 ÁRVORE PARA CADA 12,00m DE PASSEIO PAVIMENTADO, EM CONFORMIDADE COM A LEI 5149/2 ART.32

– O DEVERÁ SER MANTIDA PARA FISCALIZAÇÃO NA OBRA UMA VIA DESTE DOCUMENTO E O RESPECTIVO ALVARÁ DE LICENÇA.

OBS:

CÓDIGO: 1601-ARQ-DT-003
REVISÃO: R4

C R E A

P R E F E I T U R A

PROJETO DE CONSTRUÇÃO

DESTINAÇÃO: EDUCACIONAL

PLANTA BAIXA - DETALHE ÁREA DE SERVIÇO E PLANTA BAIXA DO SEGUNDO PAV.

| ESCALA | Nº DE PAV | DATA |
|---|---|---|
| INDICADA | 02 | 21/DEZ/2016 |

LOGRADOURO: Rodovia Patos, Arraial dos Afonsos, KM 6, Patos de Minas-MG

INSCRIÇÃO CADASTRAL: 00 | 000 | 0000 | 000 | 000

MODIFICAÇÃO

| ÁREA INCLUSA | ÁREA A INCLUIR | ÁREA LICENÇADA | ÁREA A ACRESCER | ÁREA DEMOLIDA | ÁREA A DEMOLIR |
|---|---|---|---|---|---|
| | | | | | |

CONSTRUÇÃO

| ÁREA DO TERRENO | Á. PROJEÇÃO OCUPAR | ÁREA LÍQUIDA | ÁREA A DESCONTAR | ÁREA TOTAL |
|---|---|---|---|---|
| 40.000m² | 6.270,00m² | | | 6.757,75m² |

DESENHO: LARE

FOLHA: 03/08

PREFEITURA