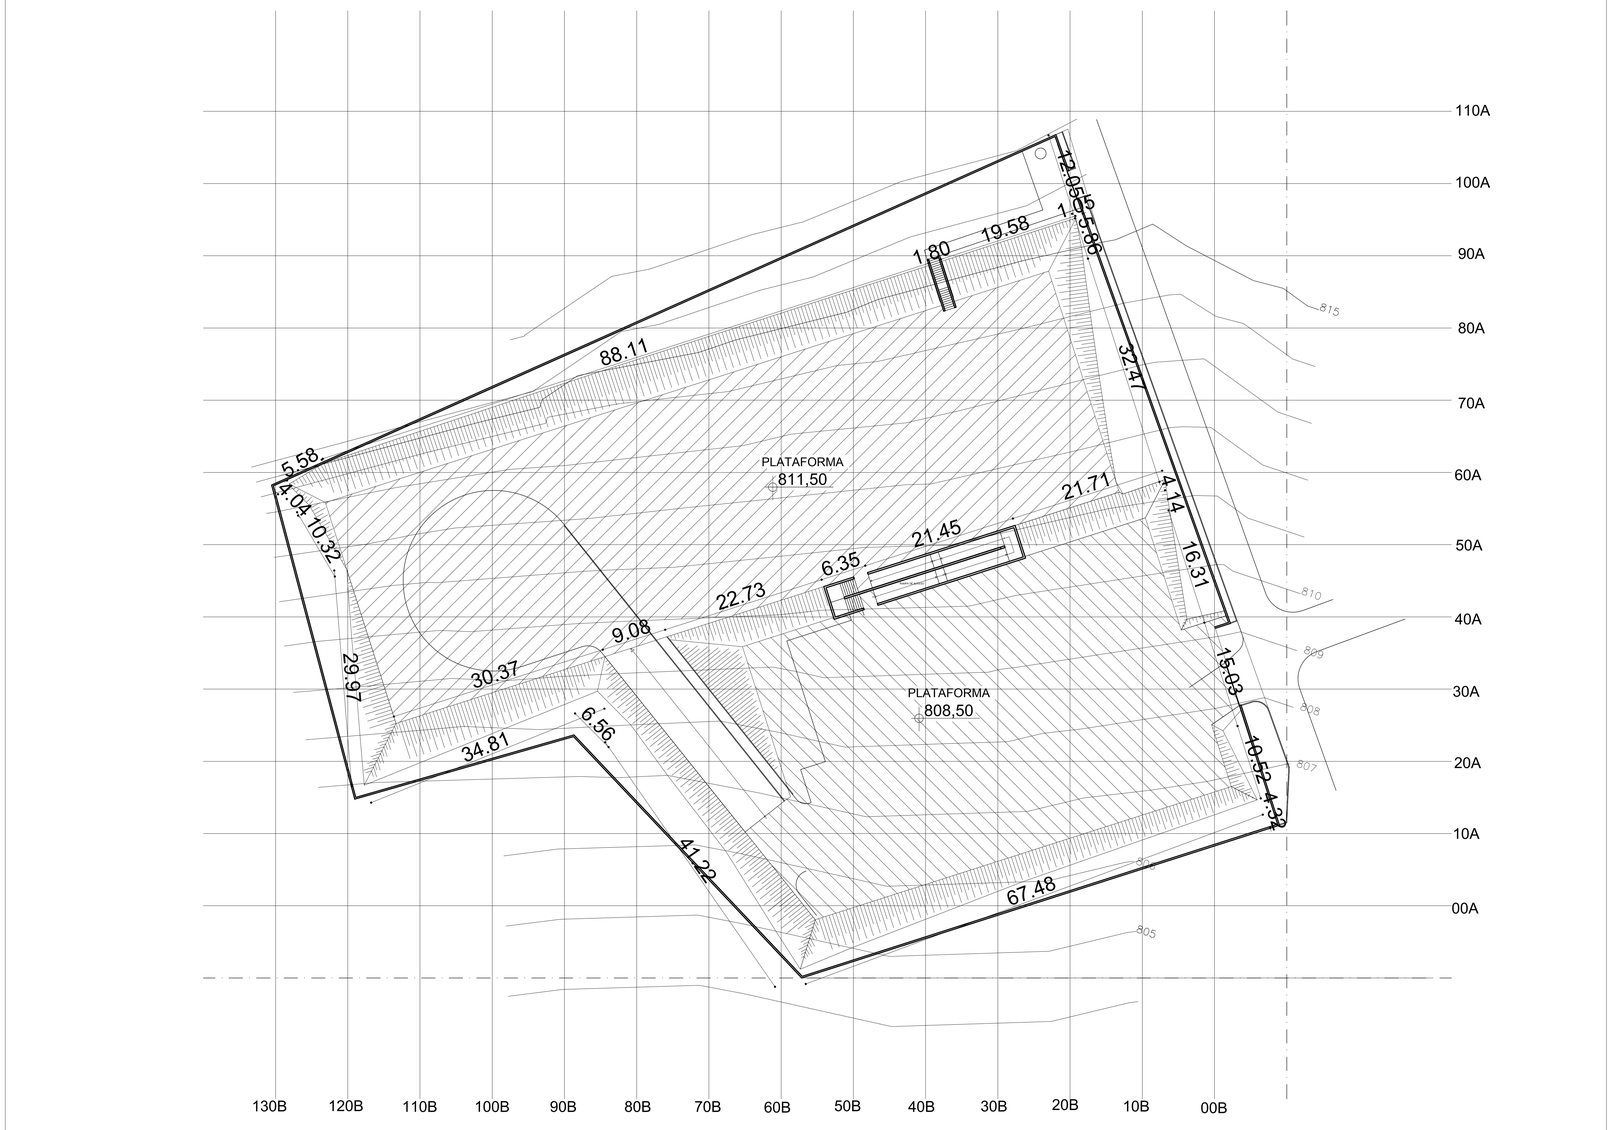

IMPLANTAÇÃO
ESCALA ————— 1:300

PLANILHA PARA CÁLCULO DE MOVIMENTO DE TERRA - CETAS					
	Corte (m²)	Aterro (m²)		Volume Corte (m³)	Volume Aterro (m³)
Perfil -00A	0,0000	32,5573		0,0000	653,0000
Perfil -10A	0,0000	98,0427		0,0000	870,8710
Perfil -20A	0,0000	76,1315		133,6920	979,8225
Perfil -30A	26,7384	119,8330		421,1495	936,8750
Perfil -40A	57,4915	67,5420		575,3355	393,1865
Perfil -50A	57,5756	11,0953		808,1415	55,4765
Perfil -60A	104,0527	0,0000		865,5025	0,0000
Perfil -70A	69,0478	0,0000		861,1085	0,0000
Perfil -80A	103,1739	0,0000		663,2485	0,0000
Perfil -90A	29,4758	0,0000		2385,1575	2026,0090
TOTAL	**447,5557**	**405,2018**		**6713,3355**	**5915,2405**
Perfil -00B	3,0739	16,3542		171,5345	181,3025
Perfil -10B	31,2330	19,9063		272,0295	403,0815
Perfil -20B	23,1729	60,7100		572,5485	441,6320
Perfil -30B	91,3368	27,6164		820,0530	326,1870
Perfil -40B	72,6738	37,6210		665,7475	448,4055
Perfil -50B	60,4757	52,0601		546,7130	525,8540
Perfil -60B	48,8669	53,1107		432,5905	441,3030
Perfil -70B	37,6512	35,1499		343,6435	307,1940
Perfil -80B	31,0775	26,2889		278,2785	261,0760
Perfil -90B	24,5782	25,9263		461,5815	150,2510
Perfil -100B	67,7381	4,1239		438,2045	246,3890
Perfil -110B	19,9028	45,1539		159,0405	226,1470
Perfil -120B	11,9053	0,0755		2677,9570	2020,8630
TOTAL	**523,6861**	**404,0971**		**7839,9220**	**5798,3830**
				Volume de Corte (m³)	**7276,62875**
				Volume de aterro (m³)	**5856,81175**

NOME: MARCELO FERREIRA RODRIGUES — CAU: A 8985-0
END: RUA RIO GUAPORÉ, 254 - B. SOBRADINHO, PATOS DE MINAS, MG — TEL: (034) 3821-9127

NOME: GABRIELA CADETA MAGALHÃES CARDOSO — CREA: 204222/D-MG
END: RUA ALMEIRO PRUDÊNCIO DE LIMA, 110 - B. ALTO LIMOEIRO - PATOS DE MINAS, MG — TEL: (034)99847-6297-1

NOME: IEF-INSTITUTO ESTADUAL DE FLORESTAS — CNPJ: 18.746.164.0001/28
END: FAZENDA CANAVIAL, CAIXA POSTAL 240, CEP 38700-970, PATOS DE MINAS, MG — TEL: (034)3822-3533

Lare - UNIPAM
Laboratório de Projetos Arquitetura, Urbanismo e Engenharia
UNIPAM Educação que transforma

PARA USO DA PREFEITURA

RECUO FRONTAL:
AFASTAMENTOS LATERAIS E DE FUNDO:
Nº DE UNIDADES:
Nº DE VAGAS GARAGEM/ESTAC.:
ZONEAMENTO:
COEFICIENTE DE APROVEITAMENTO:
TAXA DE OCUPAÇÃO:
ALTURA DA EDIFICAÇÃO:

DECLARAÇÕES:
O(S) PROPRIETÁRIO(S) E O(S) RT(S)
DECLARAM ESTAR CIENTE QUE:
- A APROVAÇÃO DESTE PROJETO NÃO SIGNIFICA O RECONHECIMENTO DA PREFEITURA DO DIREITO DE PROPRIEDADE DO TERRENO;
O HABITE-SE SÓ SERÁ FORNECIDO PARA:
1º PROJETOS EXECUTADOS SEM MODIFICAÇÕES;
2º REDE DE AGUAS PLUVIAIS NÃO LIGADA A REDE DE ESGOTO E VICE-VERSA
3º PLANTIO DE 01 ARVORE PARA CADA 12,00m DE PASSEIO PAVIMENTADO.
EM CONFORMIDADE COM A LEI 5140/2 ART.32.
- DESTES SÃO MANTIDA PARA FISCALIZAÇÃO NA OBRA UMA VIA DESTE DOCUMENTO E O RESPECTIVO ALVARÁ DE LICENÇA.

OBS:
CÓDIGO: 1601-TOP-DT-001
REVISÃO: R1

CREA

PREFEITURA

1ª ANÁLISE
2ª ANÁLISE
3ª ANÁLISE

PROJETO DE MOVIMENTAÇÃO DE TERRA

DESTINAÇÃO: EDUCACIONAL

IMPLANTAÇÃO E MEMÓRIA DE CÁLCULO

ESCALA	Nº DE PAV	DATA
1:500	02	15/DEZ/2016

LOGRADOURO:

INSCRIÇÃO CADASTRAL: 00 | 000 | 0000 | 000 | 000

MODIFICAÇÃO						DESENHO
ÁREA INCLUSA	ÁREA A INCLUIR	ÁREA LICENCIADA	ÁREA A ACRESCER	ÁREA DEMOLIDA	ÁREA A DEMOLIR	LARE

CONSTRUÇÃO					FOLHA
ÁREA DO TERRENO	Á. PROJEÇÃO OCUPAR	ÁREA LÍQUIDA	ÁREA A DESCONTAR	AREA TOTAL	01/03
40.000m²					

PREVIA