

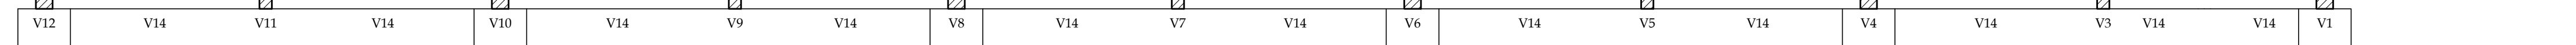
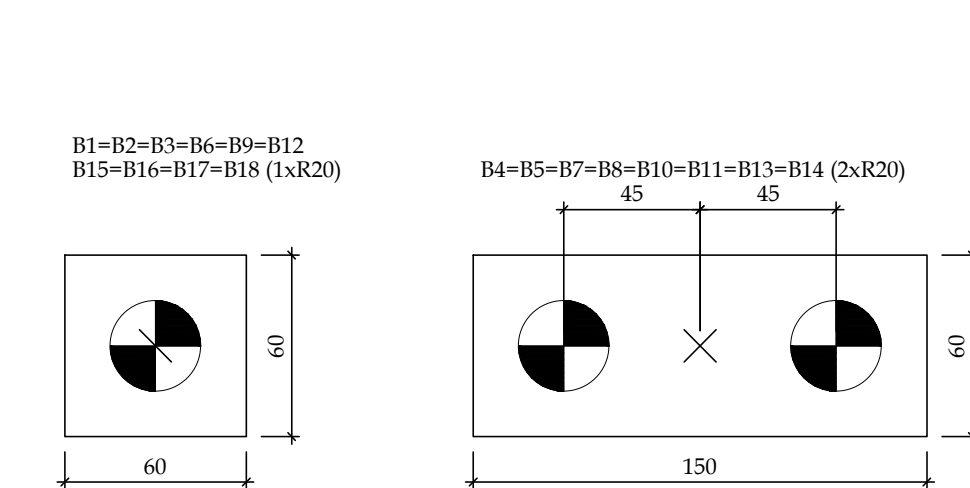






escala 1:50

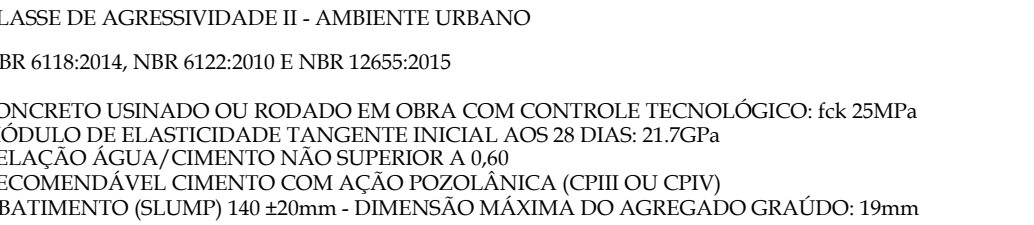


escala 1:50

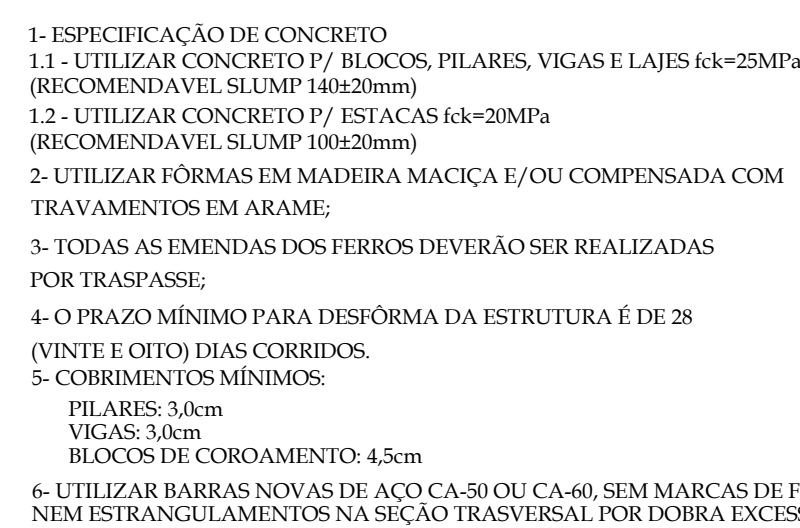



escala 1:2

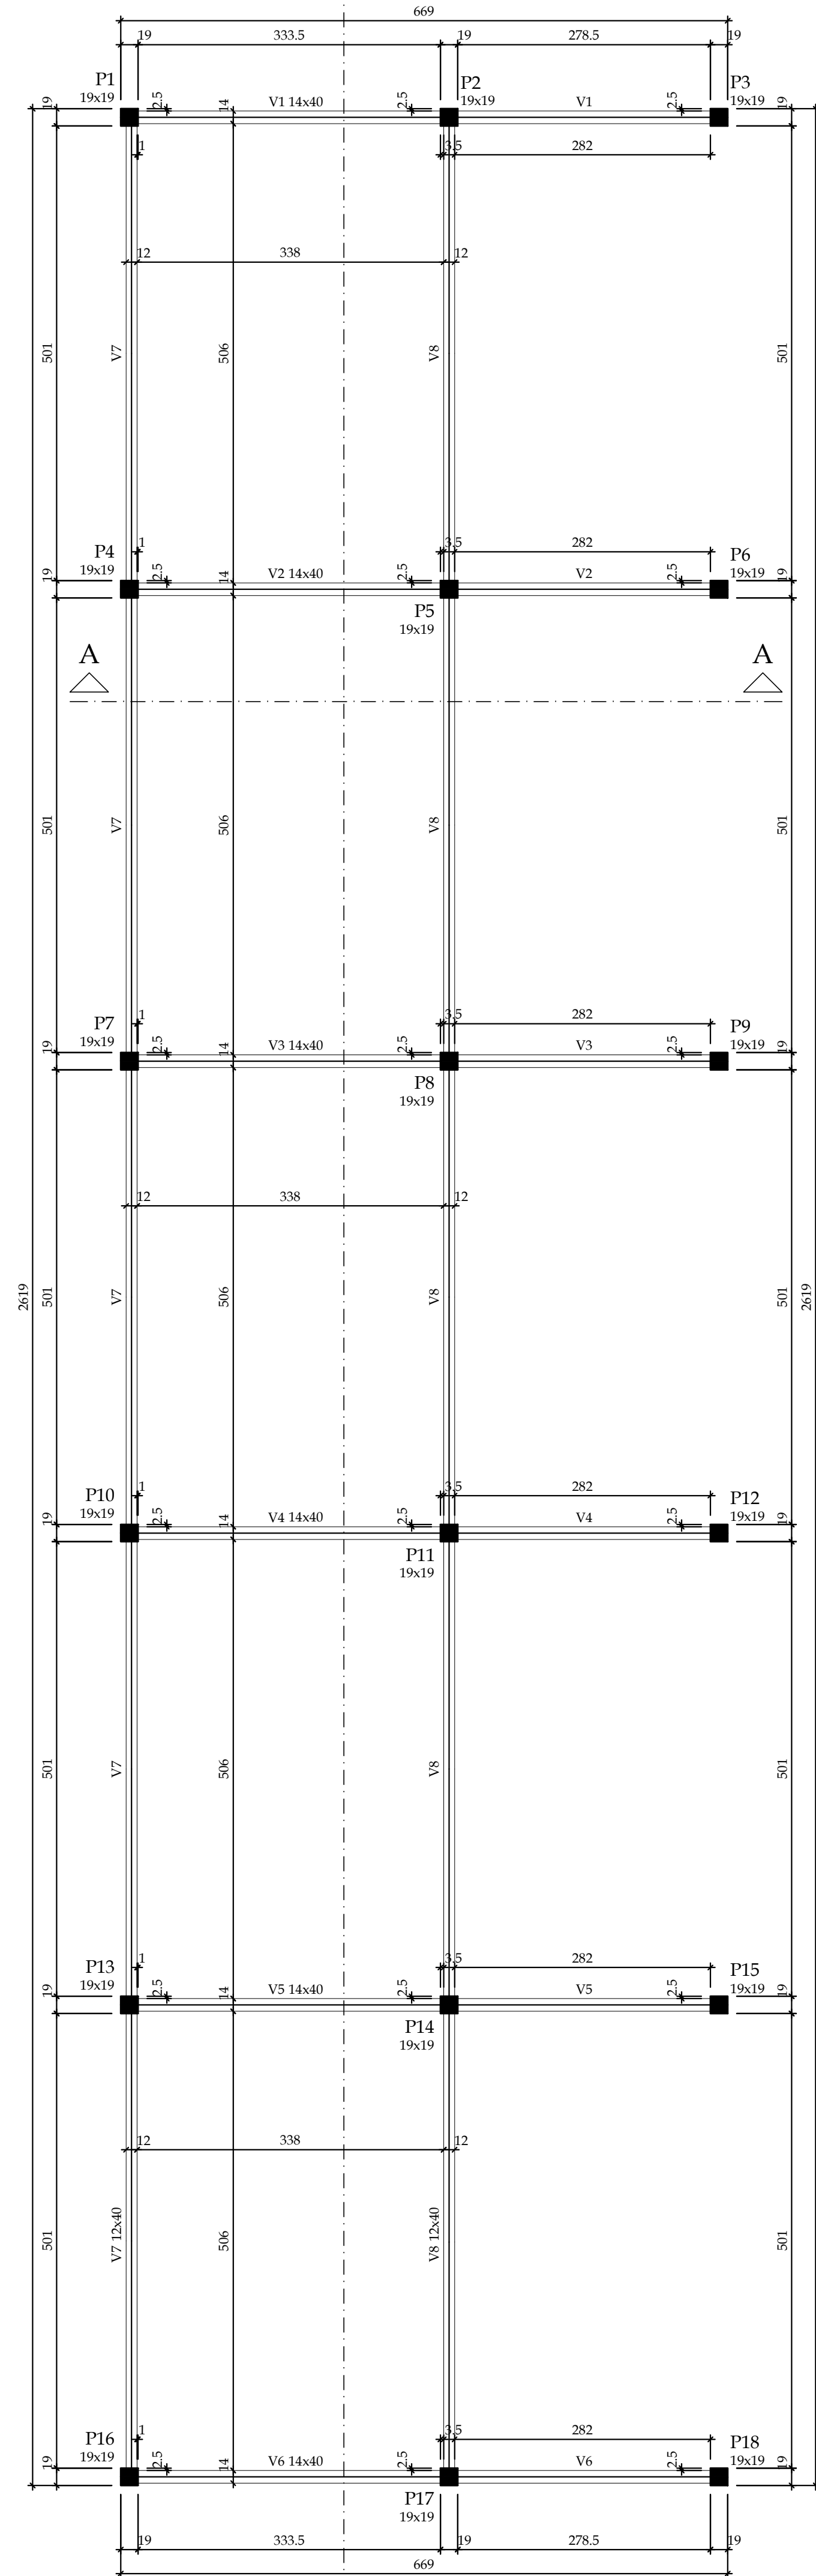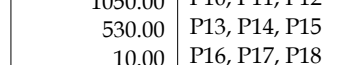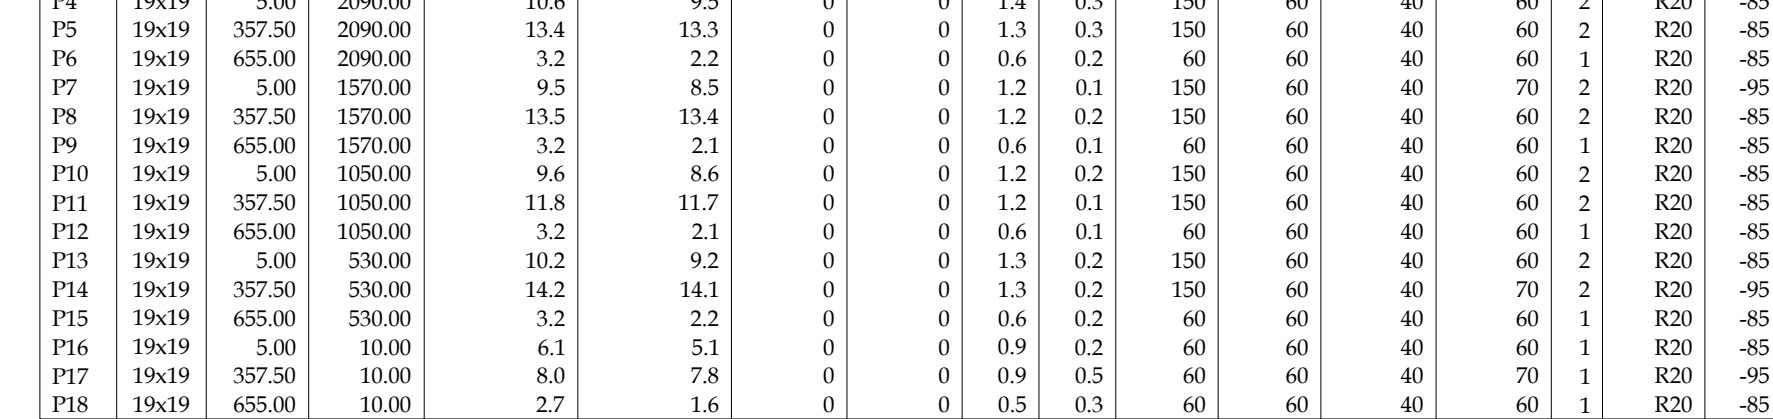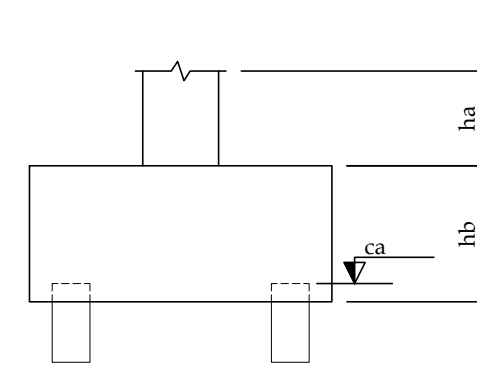

escala 1:50

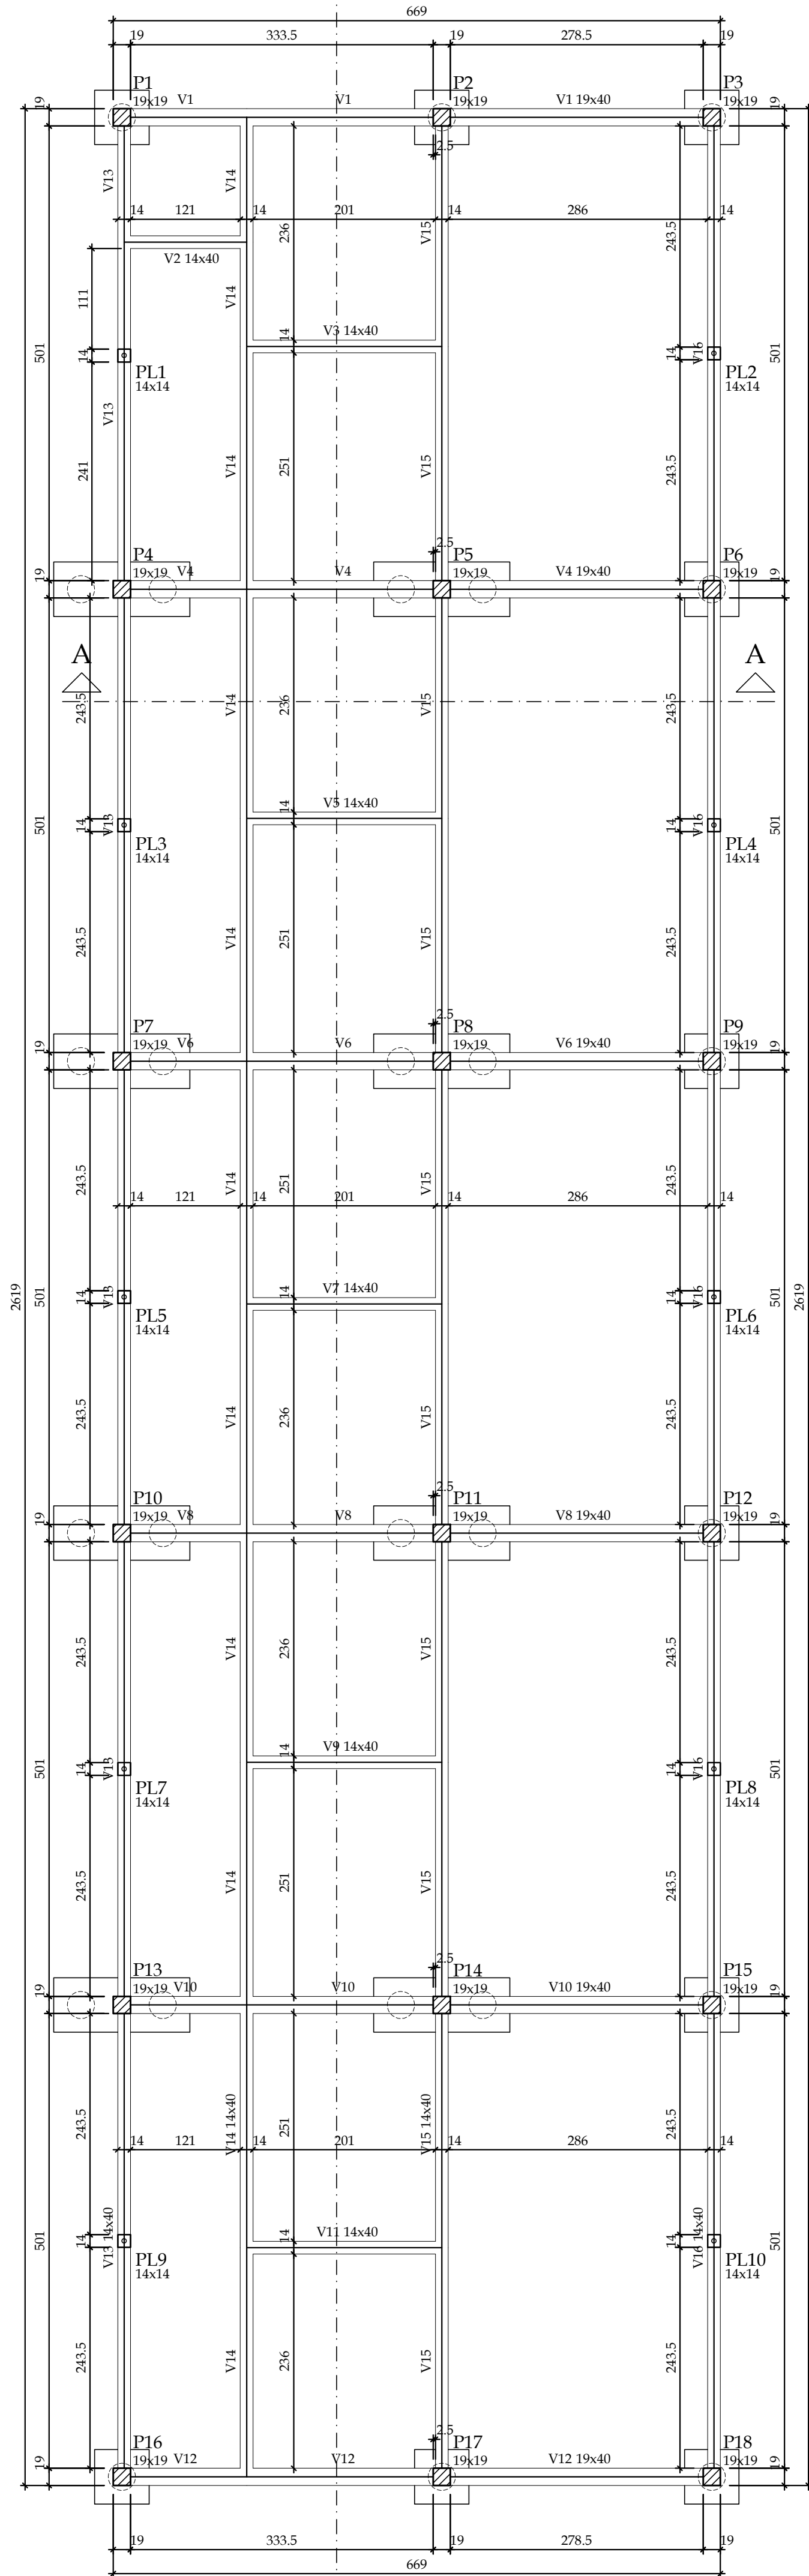

escala 1:50

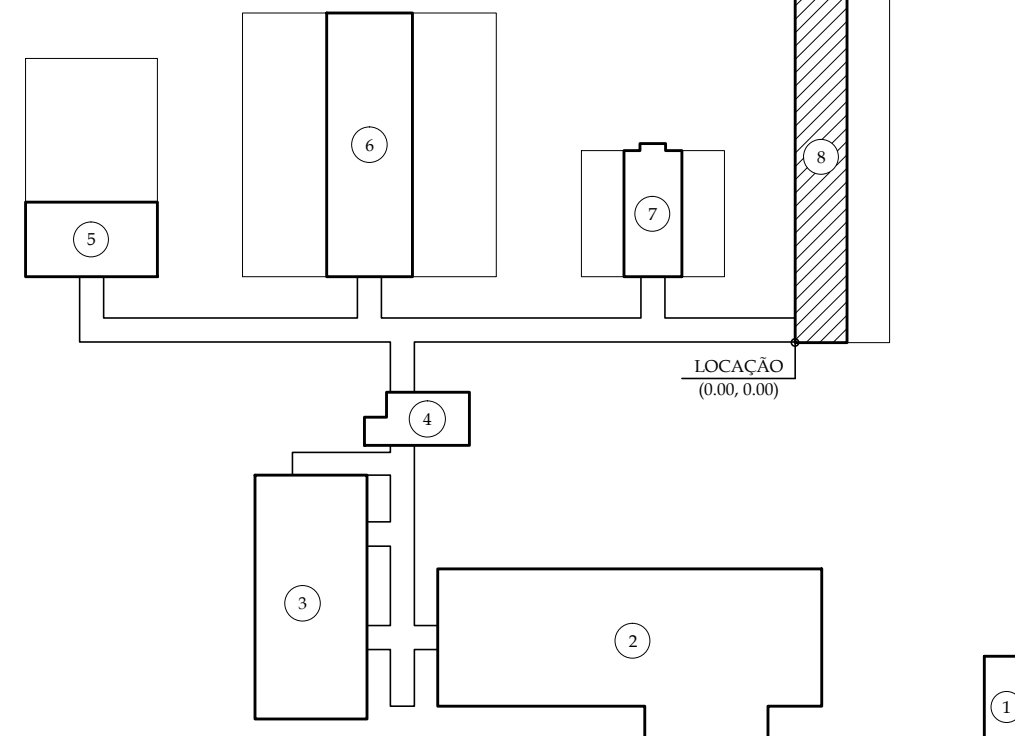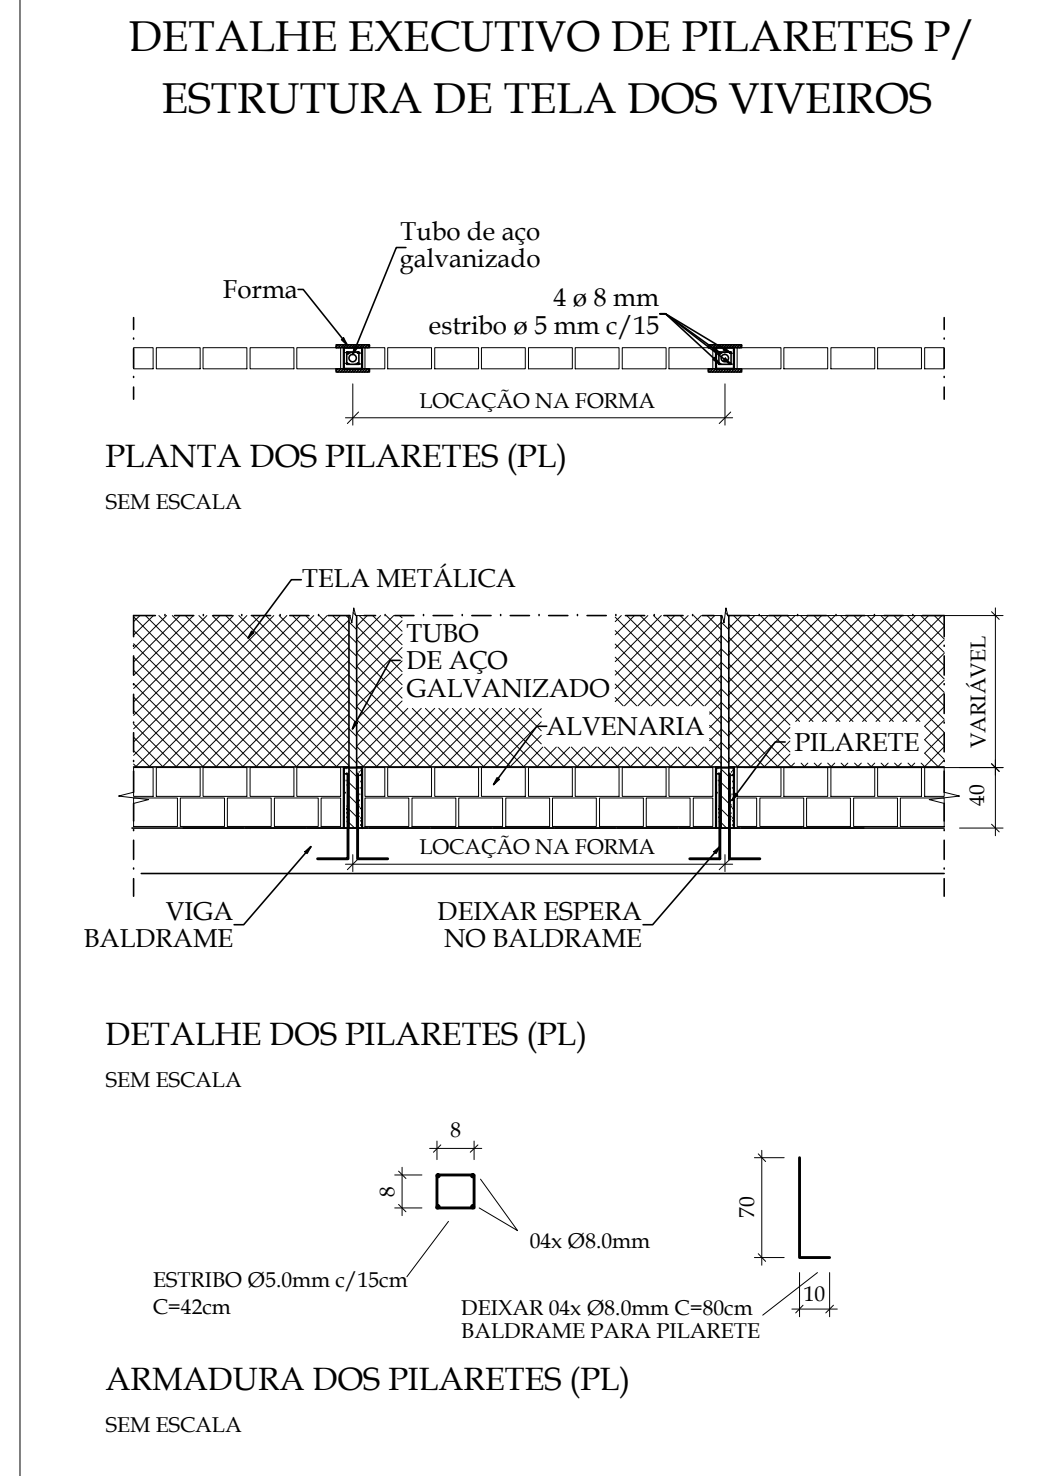

SEM ESCALA

PROJETO	CONSO ENGENHARIA E ARQUITETURA LTDA - ME		
RISP: TÉCNICO	ADRIANO CHILLO DA SILVA - CREA:212.213/D-MG		
VERIFICAÇÃO	ADRIANO CHILLO DA SILVA - CREA:212.213/D-MG		
APPROVAÇÃO	FUNDAÇÃO EDUCACIONAL DE PATOS DE MINAS - FEPM		
(1)	ADQUISIÇÃO NA INSTITUIÇÃO	CONSO ENG E ARQ. LTDA	25/10/2017
(2)	EMISSÃO INICIAL	CONSO ENG E ARQ. LTDA	06/10/2017
REVISÃO	DESCRIÇÃO	EXECUÇÃO POR	DATA

ESTE DISPOSITIVO DE PROPRIEDADE DA FUNÇÃO EDUCACIONAL, DE PÁGOS DE PÓDAS E CONFIDENCIAL E DEVE SER UTILIZADO SOMENTE PELO PESSOAL AUTORIZADO, DENTRO DOS INTERESSES DA FUNÇÃO E PROMOVER A SUA REPRODUÇÃO TOTAL E A SUA NÃO FIBRASSÃO PRÉVIA POR ESCRITO, DEVENDO SER DEVOLVIDO ÀS AUTORIDADES DO PESSOAL DE PÓDAS E PÓDAS EM QUANTO DA CONCLUSÃO DOS TRABALHOS LIGAS A INFORMAÇÃO AGUÍ CONTIDA FOR NECESSÁRIA, SEMPRE QUE ENVIQUE A PÓDAS, EM RAZÃO DE SUA NECESSIDADE PARA O DESENVOLVIMENTO DO TRABALHO O RESPONSÁVEL CONCORDAR EM MANTER O CONFIDENCIAL, SEGUROS E TÓDAS QUE SEJAM ACESSO AS INFORMAÇÕES QUE MANTINHAM MANEJOS CONFIDENCIAL.

PROPRIETÁRIO FUNDAÇÃO EDUCACIONAL DE PATOS DE MINAS		UNIDADE PATOS DE MINAS	
CÍVIL CENTRO DE TRIAGEM DE ANIMAIS SILVESTRES - CETAS		FACILITADOR FÁBIANA CANAVIAL, CPM 5076-060, PATOS DE MINAS	
ALUNO(A) E DISCIPLINA PROJETO EXECUTIVO ESTRUTURAL (NÍVEL DE MAMÍFEROS)			SÉRIE EST
CONTEÚDO LOCALAÇÃO, FORMAS, CORTES, LEGENDAS E ESPECIFICAÇÕES			FOLHA 38 / XX
ESCALA	COD DOCUMENTO	DATA	
INDICADA	1701-EST-01-08	OUTUBRO / 2017	