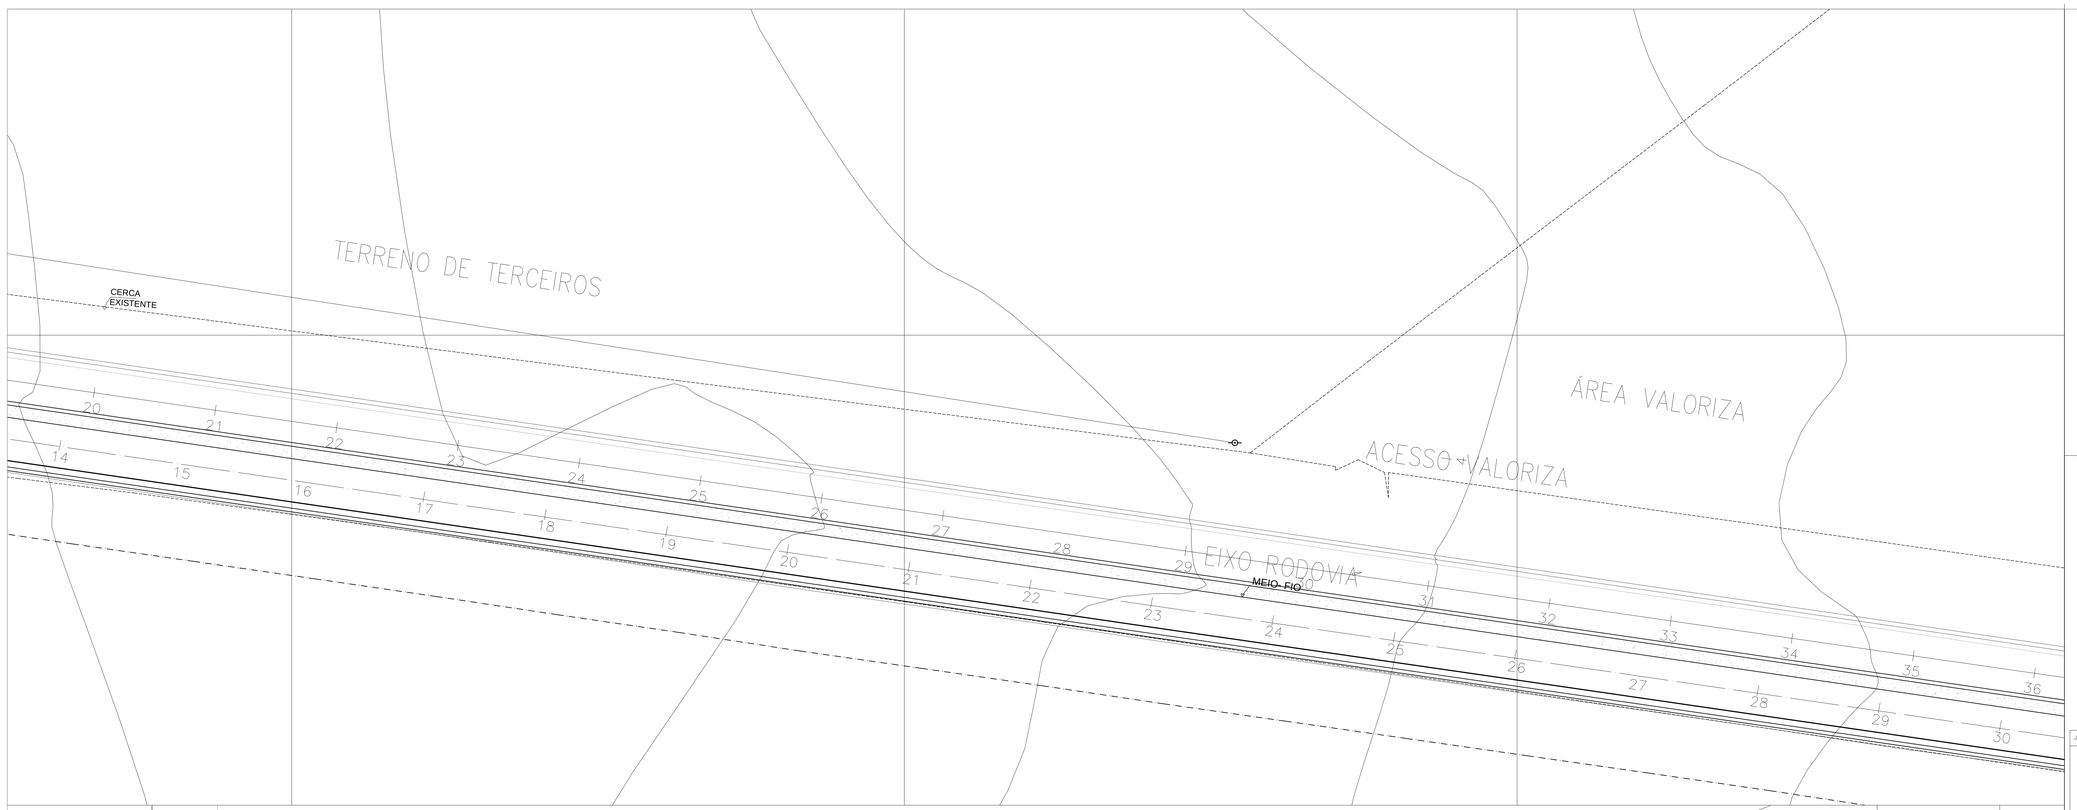

ESTACA	18+00,00	19+00,00	20+00,00	21+00,00	22+00,00	23+00,00	24+00,00	25+00,00	26+00,00	27+00,00	28+00,00	29+00,00	30+00,00	31+00,00	32+00,00
TERRENO GREIDE	1059,40 1059,40	1059,82 1059,82	1060,14 1060,14	1060,45 1060,45	1060,73 1060,73	1061,00 1061,00	1061,00 1061,00	1060,99 1060,99	1061,01 1061,01	1061,45 1061,45	1061,93 1061,93	1062,00 1062,00	1062,71 1062,71	1063,00 1063,00	1063,32 1063,32
CORTE (ATERRO)	0,00	0,00	0,00	0,00	0,00	0,00	0,00	0,00	0,00	0,00	0,00	0,00	0,00	0,00	0,00

LEGENDA

- EIXO E ESTAQUEAMENTO EM PLANTA
- CORTE PROJETADO
- ATERRO PROJETADO
- CURVAS DE NÍVEL
- CERCA
- BORDO EXISTENTE
- REDE ELÉTRICA
- NORTE

PLANTA

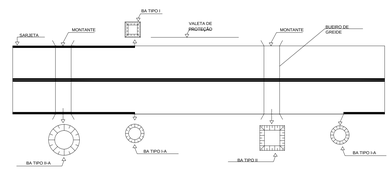

BACIAS DE ACUMULAÇÃO – DETALHES

JUSANTE DE SAIDAS D'ÁGUA E VALETAS DE PROTEÇÃO

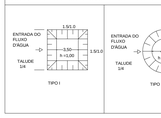

JUSANTE DE BUEIROS DE GREIDE

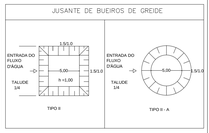

BUEIRO DE GREIDE COM CX COLETORA

BACIA DE AMORTECIMENTO

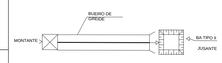

SEÇÃO TIPO COM VALETA LATERAL
ESCALA – 1:100

VALETA LATERAL COM DIQUE DE AMORTECIMENTO
SEM ESCALA

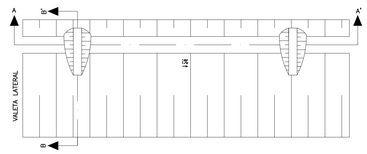

CORTE AA'
SEM ESCALA

CORTE BB'
SEM ESCALA

REVISÕES			
Nº	DESCRIÇÃO	DATA	ASSINATURA

LEGENDA

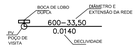

ESPECIFICAÇÕES COMPLEMENTARES

OBSERVAÇÕES:

01. O GREIDE DE TERRAPLENAGEM REFERE–SE AO NÍVEL DA TERRAPLENAGEM.

02. AS MEDIDAS ESTÃO NAS UNIDADES MÉTRICAS EXCETO ONDE INDICADA.

ACESSO CENTRO DE CONVENÇÕES – UNIPAM

PROP. CENTRO UNIVERSITÁRIO DE PATOS DE MINAS –UNIPAM

PROJETO STELLA MARA SILVA RODRIGUES – CREA 45264/D–MG

PROJETO DE DUPLICAÇÃO E ACESSO EM ESTRADAS VICINAIS
NO MUNICÍPIO DE PATOS DE MINAS – MG
TRECHO: SUMARÉ – PMS 010

LOCAL: RODOVIA: LIGAÇÃO
TRECHO: KM 0+000 AO KM 1+400

ÁREA TERR	ÁREA ACRESCER	ÁREA OCUP	ÁREA TOTAL	ESCALA	DATA	PROJETO	ARQUIVO	FOLHA
m²	m²	m²	m²	1:500	nov/2017	DRENAGEM		02/05

CARIMBO PREFEITURA: