




Escala Horizontal: 1:500  
 Escala Vertical: 1:500

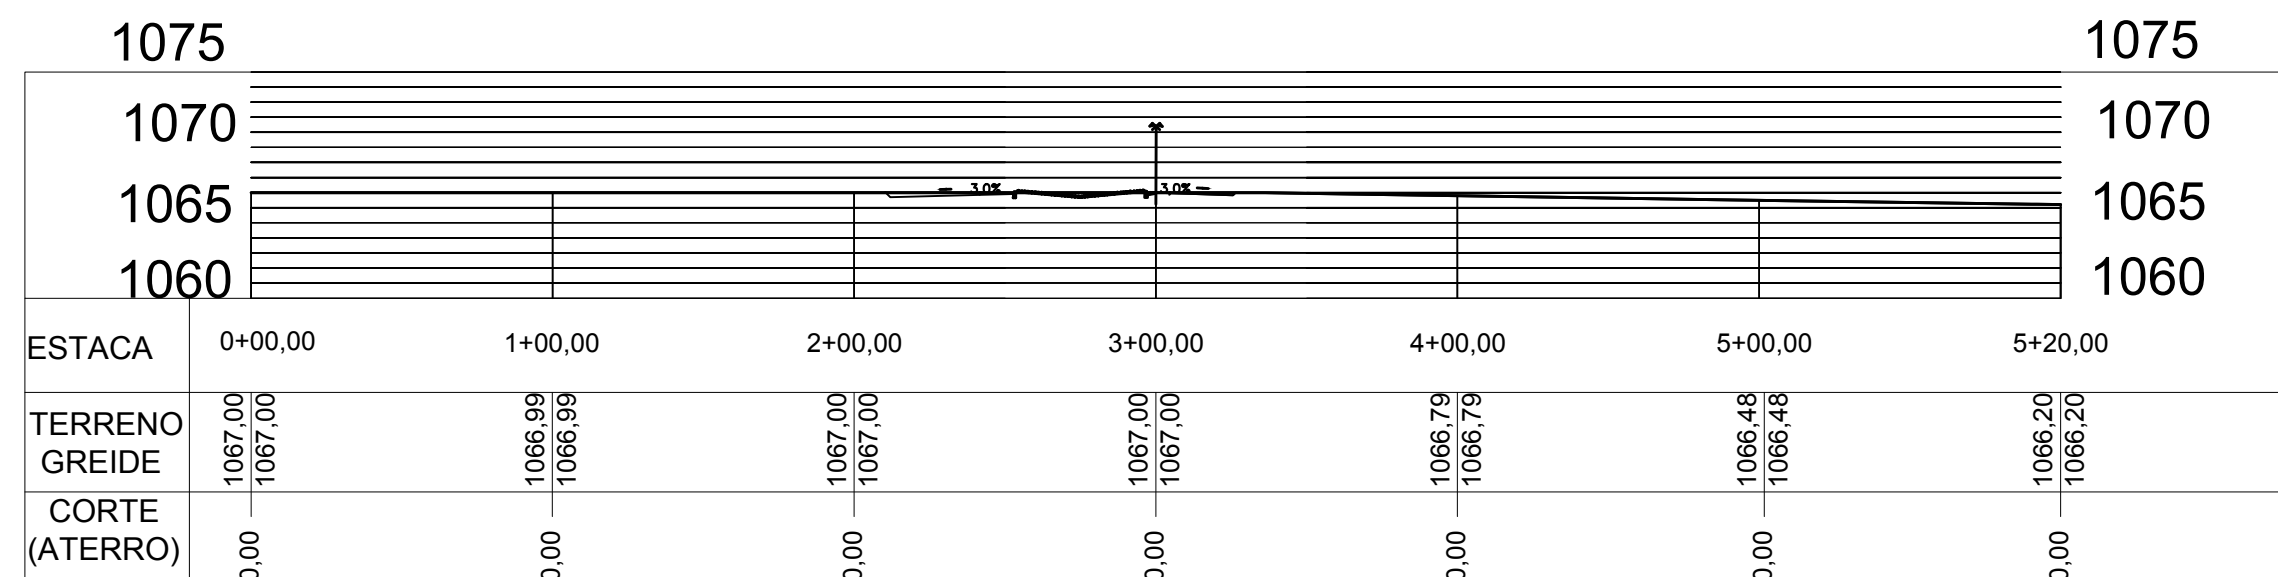


Escala Horizontal: 1:500  
 Escala Vertical: 1:500

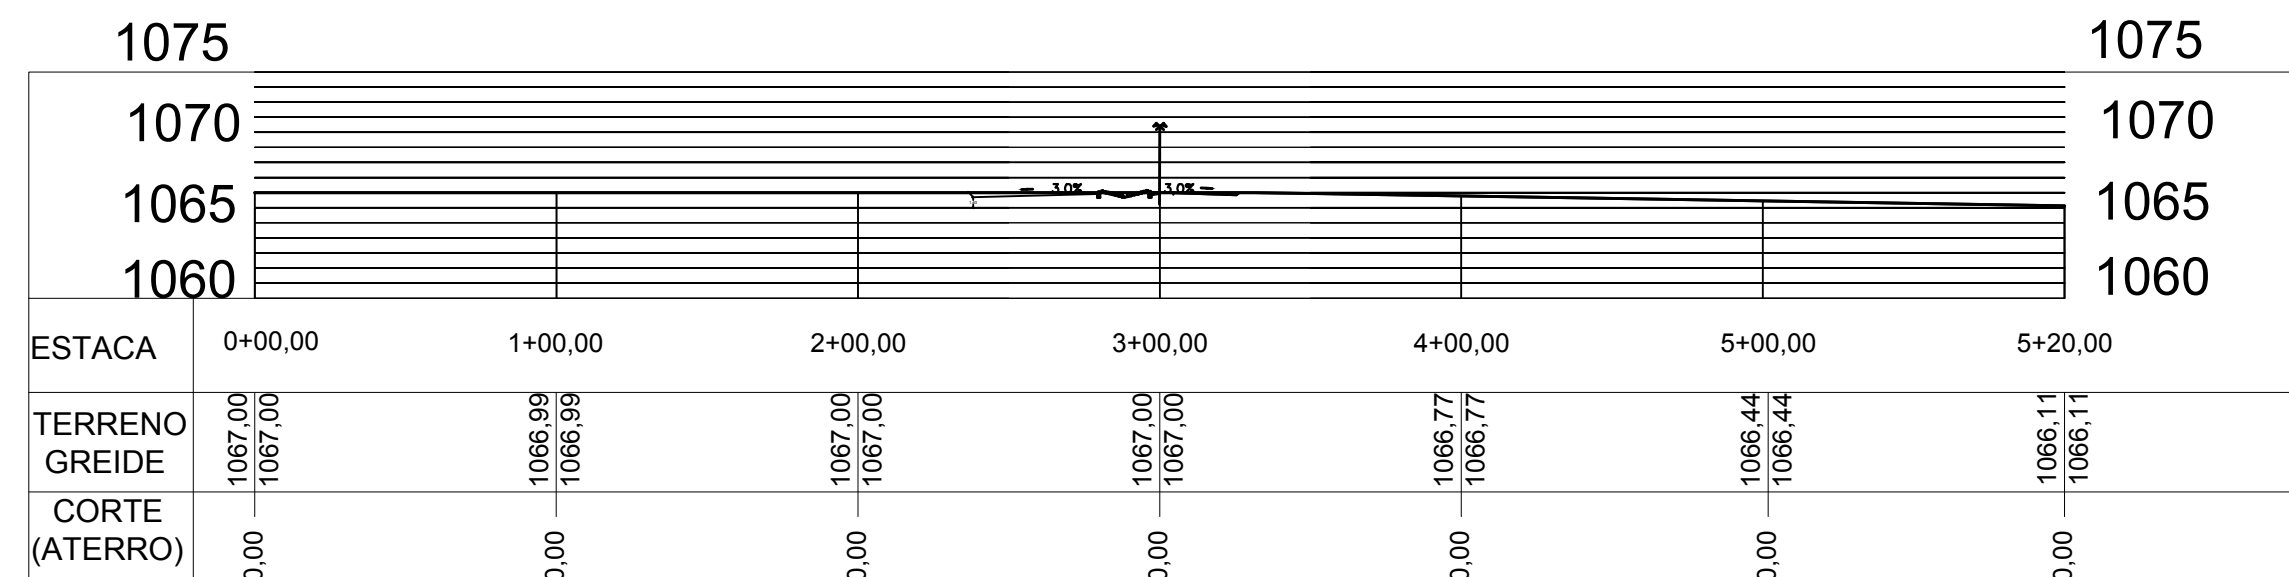


Escala Horizontal: 1:500  
 Escala Vertical: 1:500

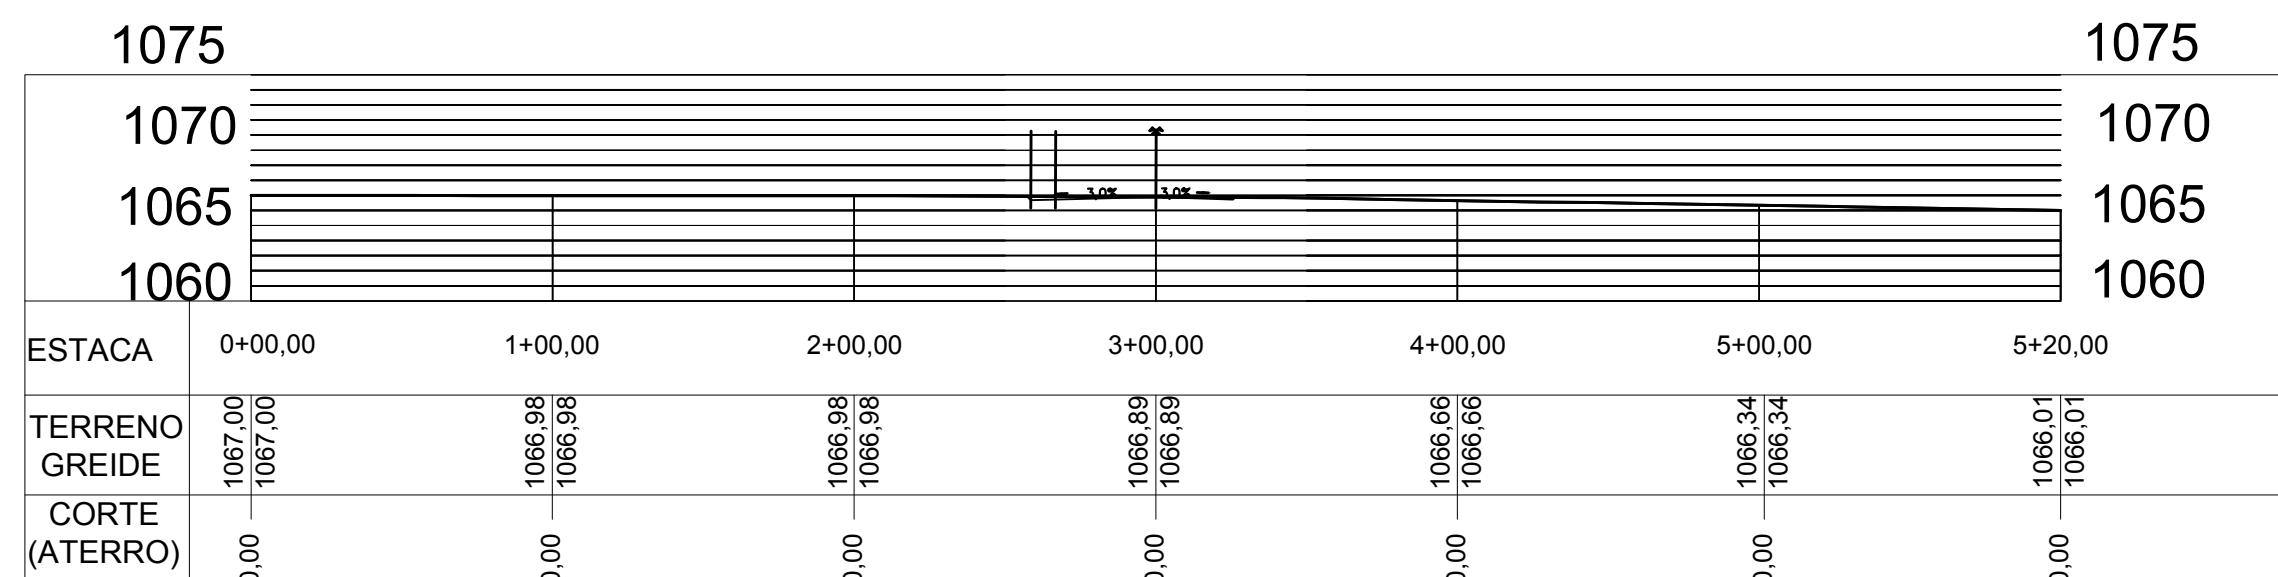


Escala Horizontal: 1:500  
 Escala Vertical: 1:500

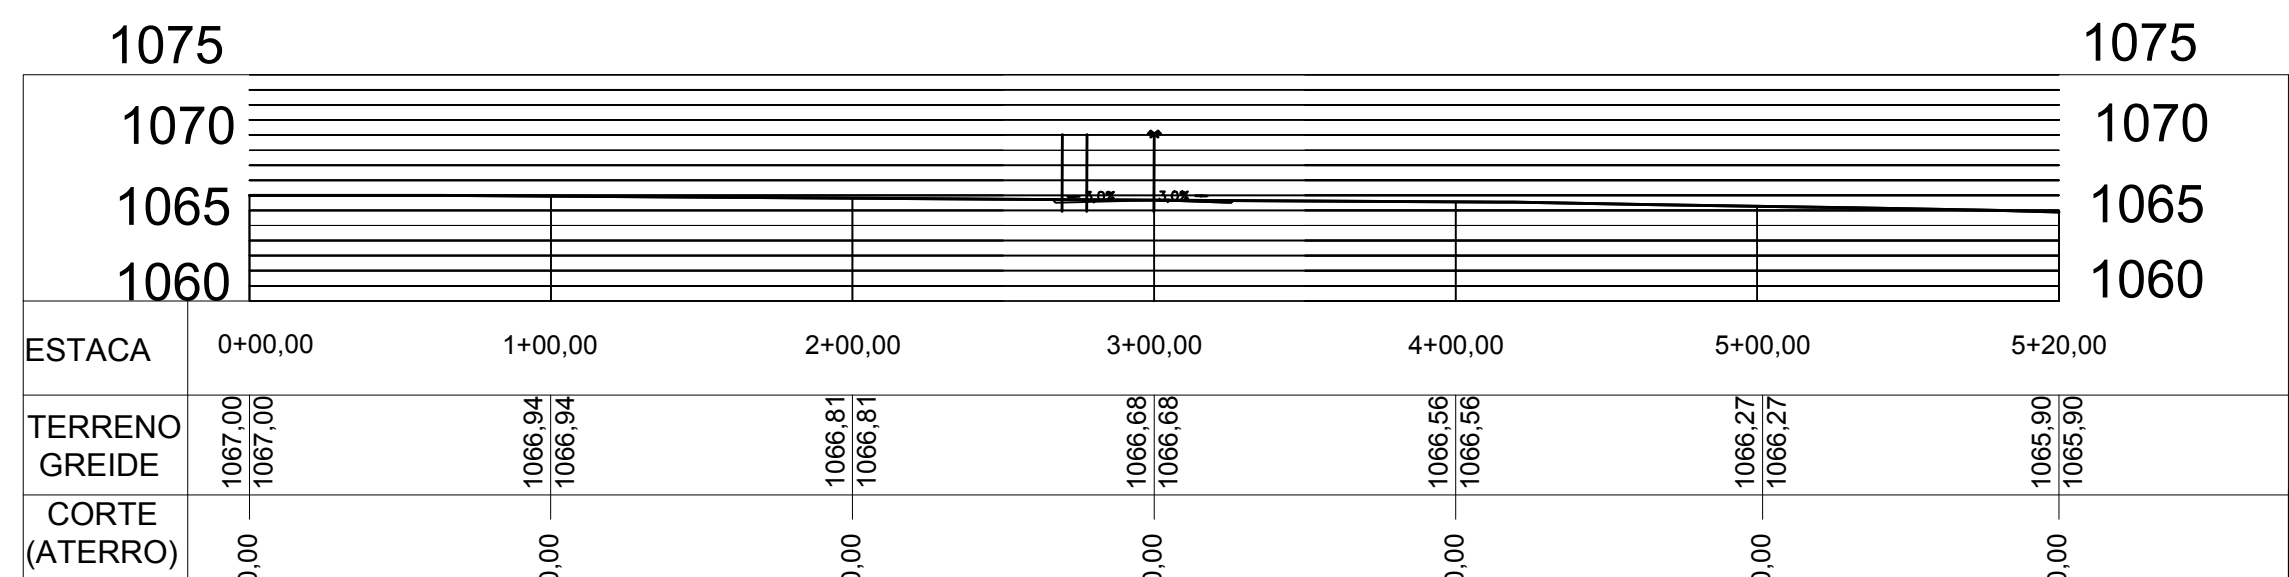


Escala Horizontal: 1:500  
 Escala Vertical: 1:500

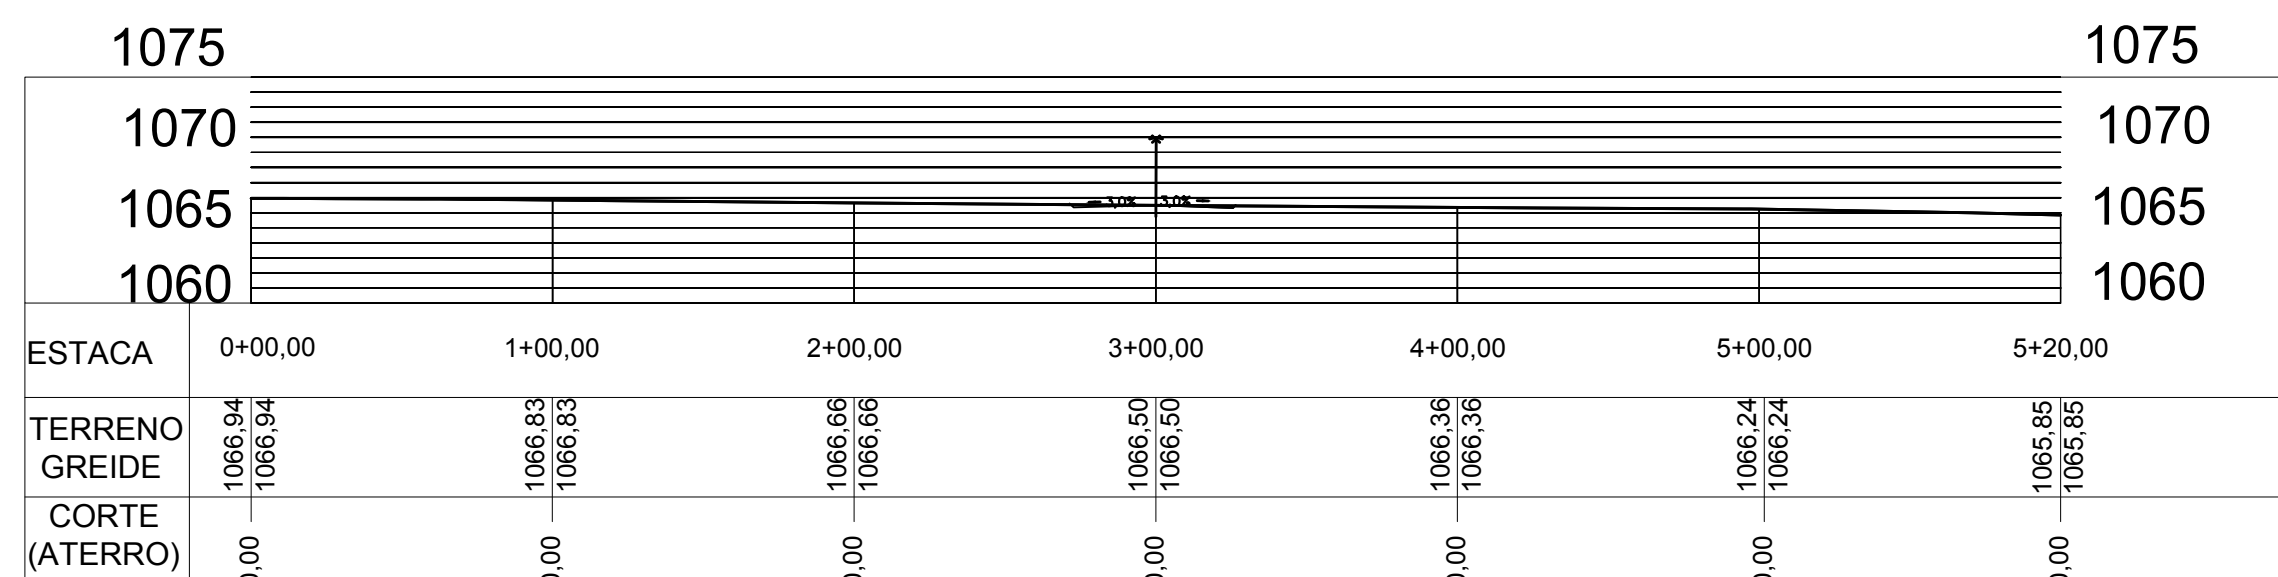

Escala Horizontal: 1:500  
 Escala Vertical: 1:500

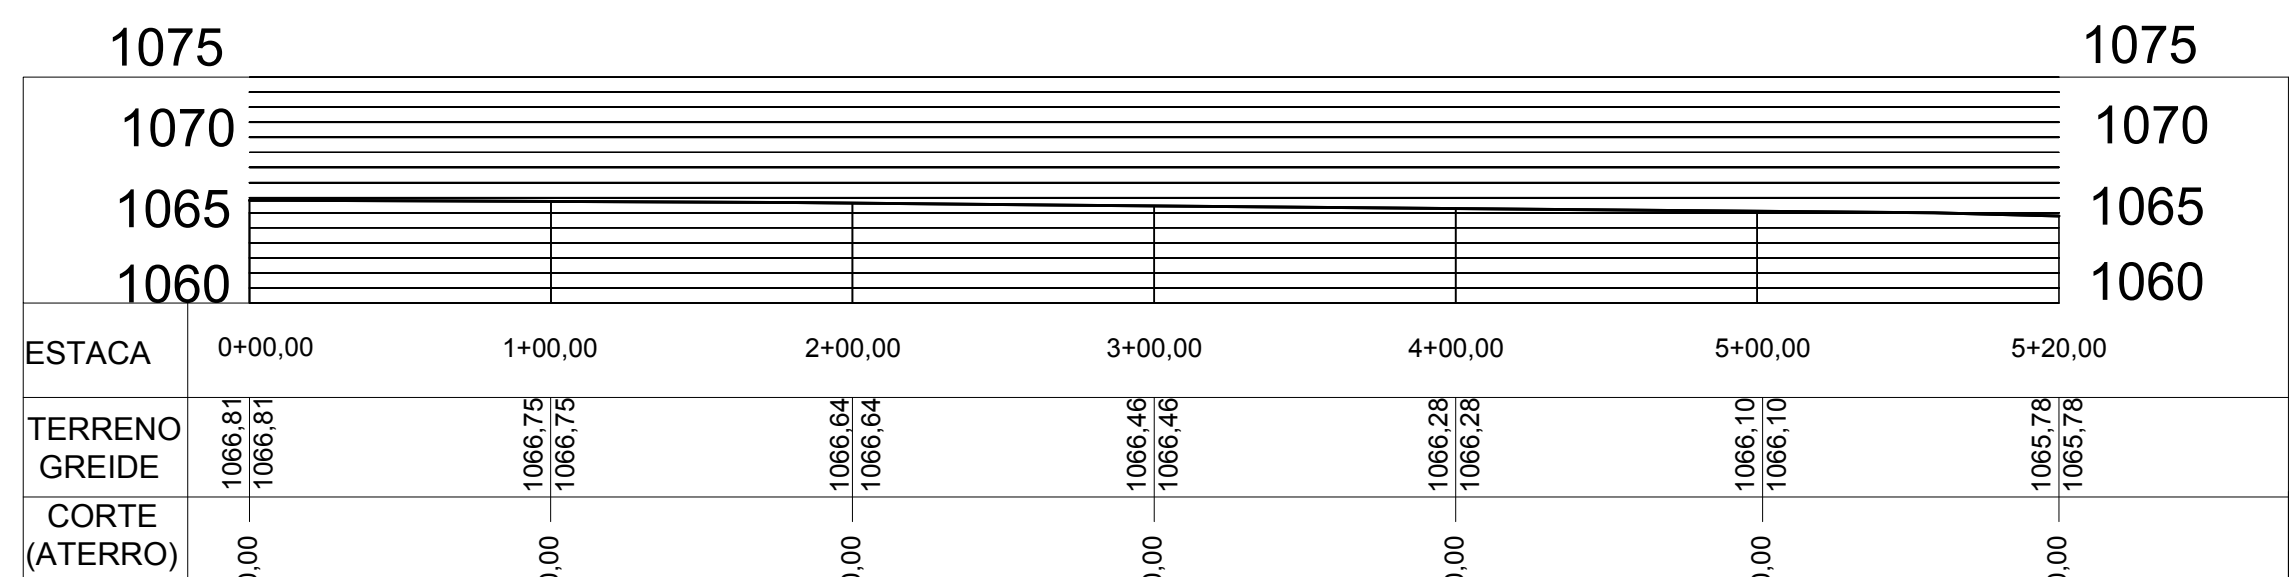

 REVISÕES				LEGENDA	ESPECIFICAÇÕES COMPLEMENTARES	ACESSO CENTRO DE CONVENÇÕES - UNIPAM									
Nº	DESCRIÇÃO	DATA	ASSINATURA		<b>OBSERVAÇÕES:</b> 01. O GREIDE DE TERRAPLENAGEM REFERE-SE AO NÍVEL DA TERRAPLENAGEM. 02. AS MEDIDAS ESTÃO NAS UNIDADES MÉTRICAS EXCETO ONDE INDICADA.	PROP. CENTRO UNIVERSITÁRIO DE PATOS DE MINAS -UNIPAM		PROJETO DE DUPLICAÇÃO E ACESSO EM ESTRADAS VICINAIS NO MUNICÍPIO DE PATOS DE MINAS – MG TRECHO: SUMARÉ – PMS 010				CARIMBO PREFEITURA:			
						PROJETO STELLA MARA SILVA RODRIGUES - CREA 45264/D-MG		SEÇÕES TRANSVERSAIS			LOCAL TRECHO: KM 0+000 AO KM 1+400				
						ÁREA TERR.ÁREA ACRESCEM.ÁREA OCUP.ÁREA TOTAL.		ESCALA 1:1000 DATA nov/2017		PROJETO PROJETO TERRAPLENAGEM		ARQUIVO	FOLHA 12 / 12		