

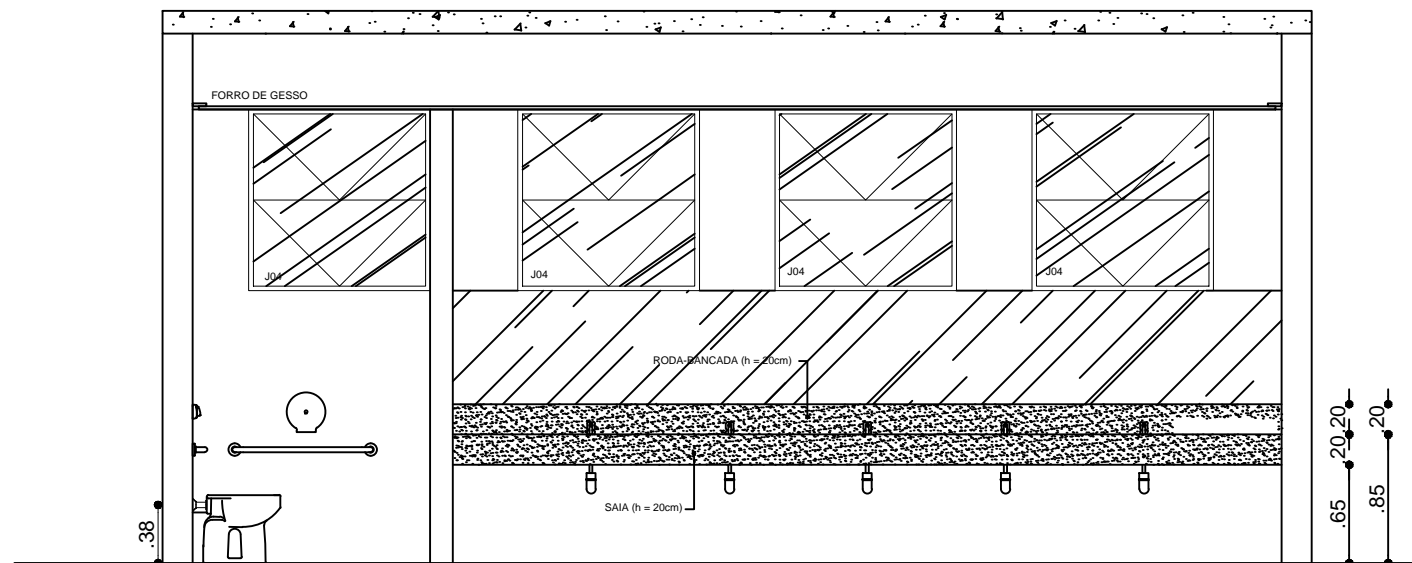
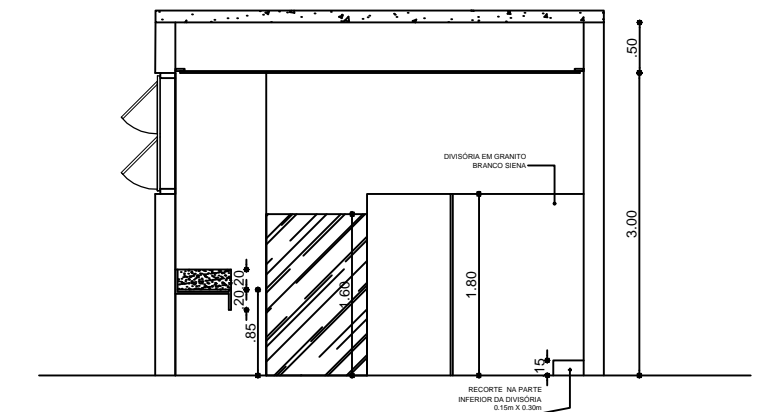


**BANCADA 06 - PLANTA BAIXA -
WC CAMARIM**
BLOCO 01

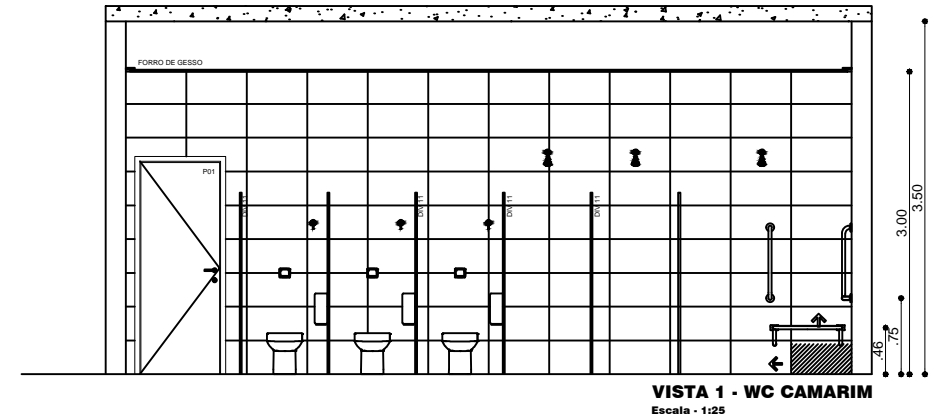

**BANCADA 06 - VISTA
FRONTAL - WC CAMARIM**

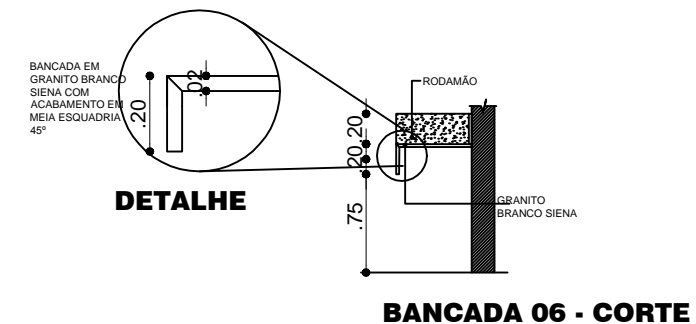

PROJETO DE BANCADAS			LARE - UNIPAM Laboratório deArquitetura e Engenharia 
PROJETO ARQUITETÔNICO PROJETO CONTIDO NA PRANCHA			
ÁREA DO TERRENO: XX.XXX,XX m ²	ÁREA CONSTRUÍDA: XX.XXX,XX m ²	Nº DE PAVIMENTOS: XXXXXXXXXX	
ESCALA: INDICADA	DATA: 15/03/2018	PROJETO / DESENHO XXXXXXXXXX	FOLHA 12/24