



VISTA 2 - COZINHA

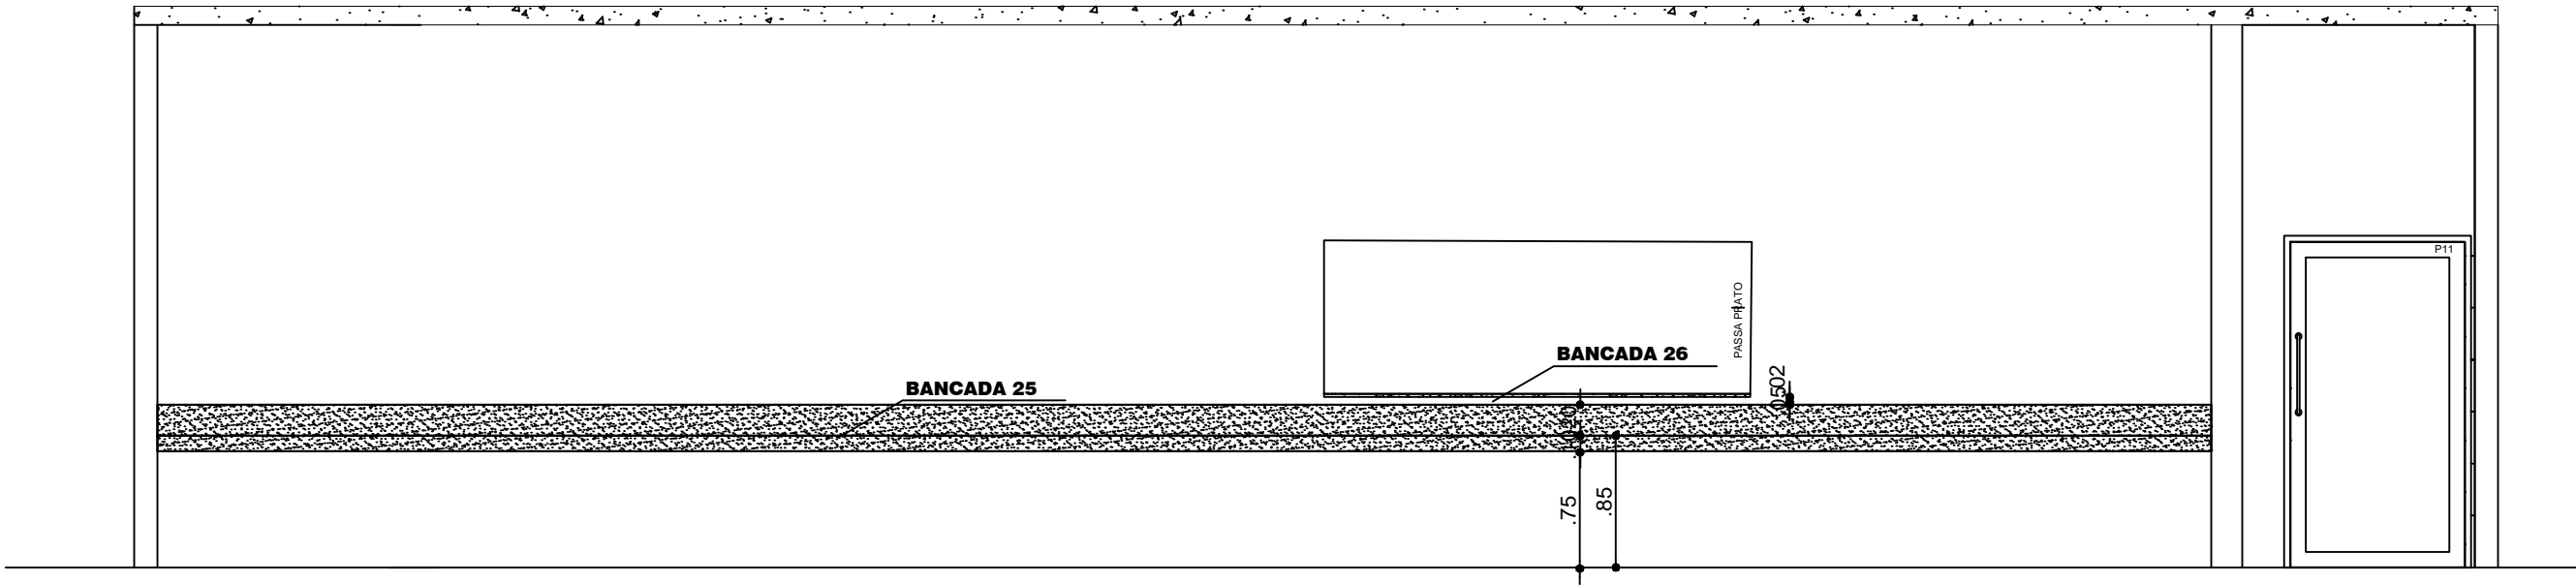

VISTA 4 - COZINHA

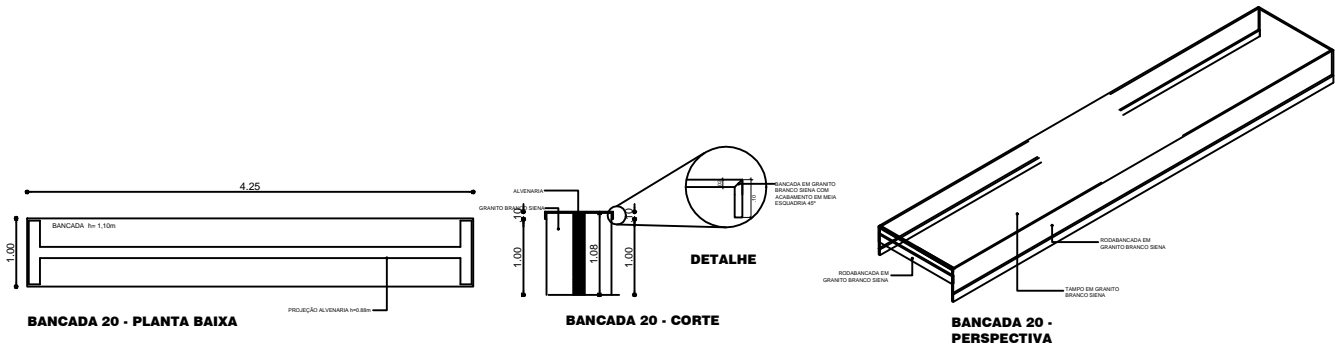

PROJETO DE BANCADAS				<div>LARE - UNIPAM</div> <div>Laboratório de Arquitetura e Engenharia</div> <div>UNIPAM <i>Educação que transforma</i></div>	
PROJETO ARQUITETÔNICO PROJETO CONTIDO NA PRANCHA					
ÁREA DO TERRENO: XX.XXX,XX m ²		ÁREA CONSTRUÍDA: XX.XXX,XX m ²			Nº DE PAVIMENTOS: XXXXXXXXXX
ESCALA: SEM ESCALA		DATA: 15/03/2018			PROJETO / DESENHO XXXXXXXXXX
FOLHA					
23/24					