




**BANCADA 08 - PLANTA BAIXA - CAMARIM**  
BLOCO 01

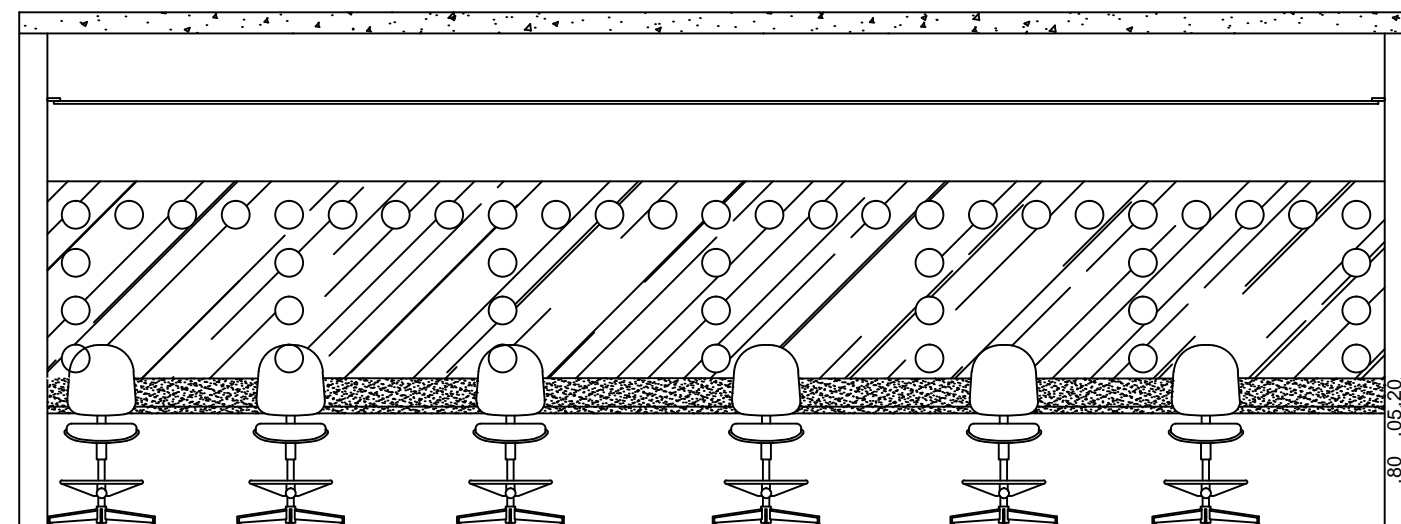

**BANCADA 08 - VISTA FRONTAL - CAMARIM**

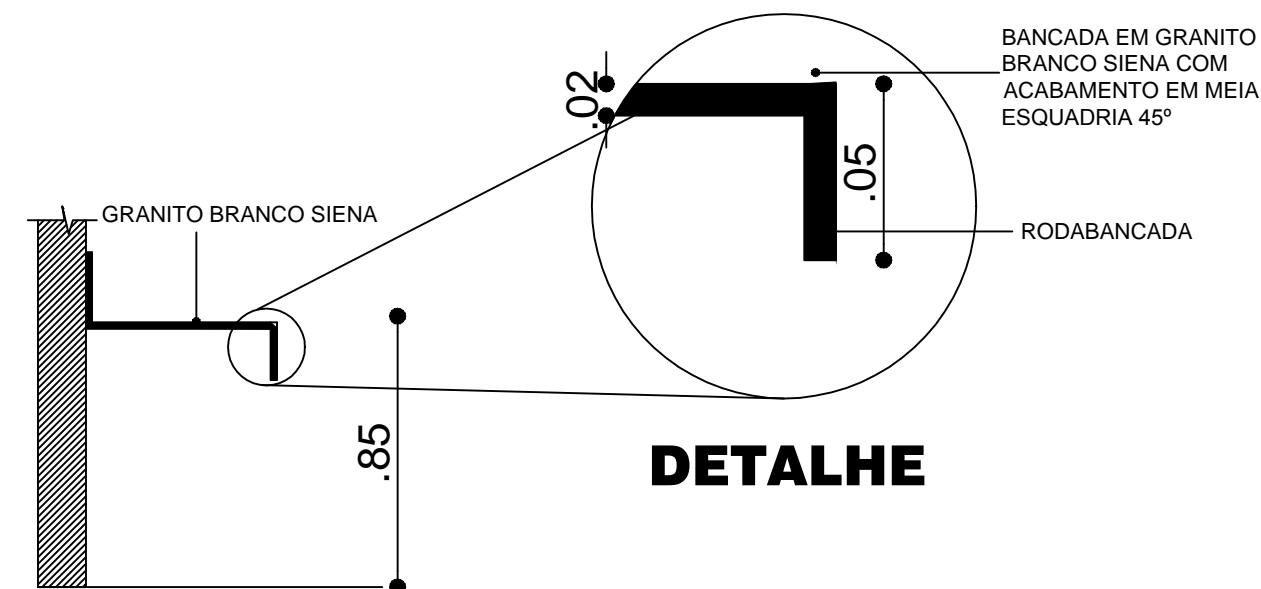

**BANCADA 08 - CORTE - CAMARIM**

|   |  |                                 |  |
|---|--|---------------------------------|--|
| PROJETO DE BANCADAS                                 |  |                                 | LARE - UNIPAM<br>Laboratório deArquitetura e Engenharia<br> <b>UNIPAM</b><br><i>Educação que transforma</i> |
| PROJETO ARQUITETÔNICO<br>PROJETO CONTIDO NA PRANCHA |  |                                 |  |
| ÁREA DO TERRENO:<br>XX.XXX,XX m <sup>2</sup>        | ÁREA CONSTRUÍDA:<br>XX.XXX,XX m <sup>2</sup> | Nº DE PAVIMENTOS:<br>XXXXXXXXXX |  |
| ESCALA:<br>INDICADA                                 | DATA:<br>15/03/2018                          | PROJETO / DESENHO<br>XXXXXXXXXX | FOLHA<br>14/24   |