



**DIVISÓRIAS VISTA 1 -
SANITÁRIO FEMININO**
Escala - 1:25

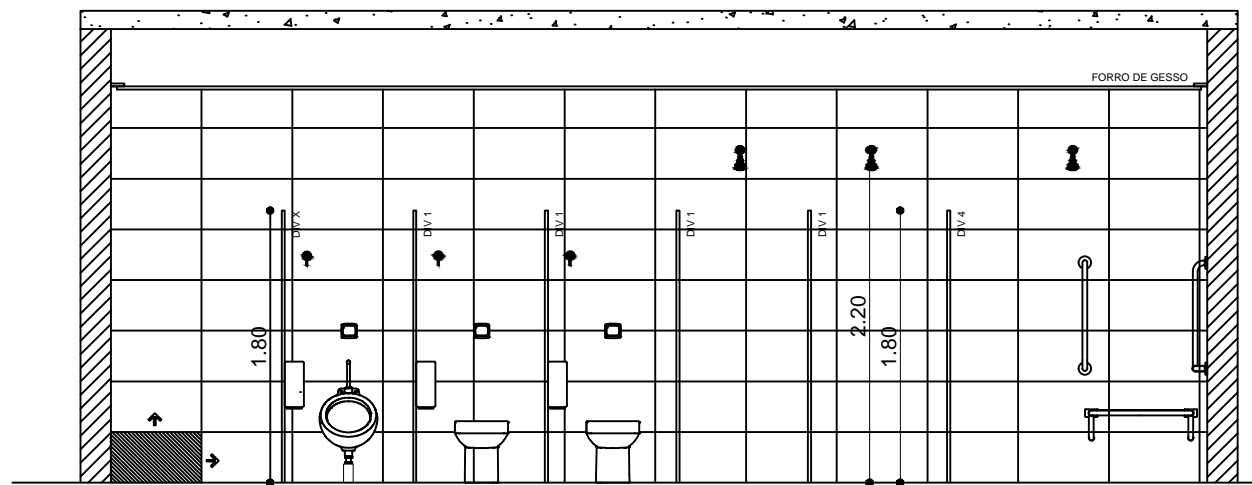

**DIVISÓRIAS VISTA 1 -
SANITÁRIO MASCULINO**
Escala - 1:25

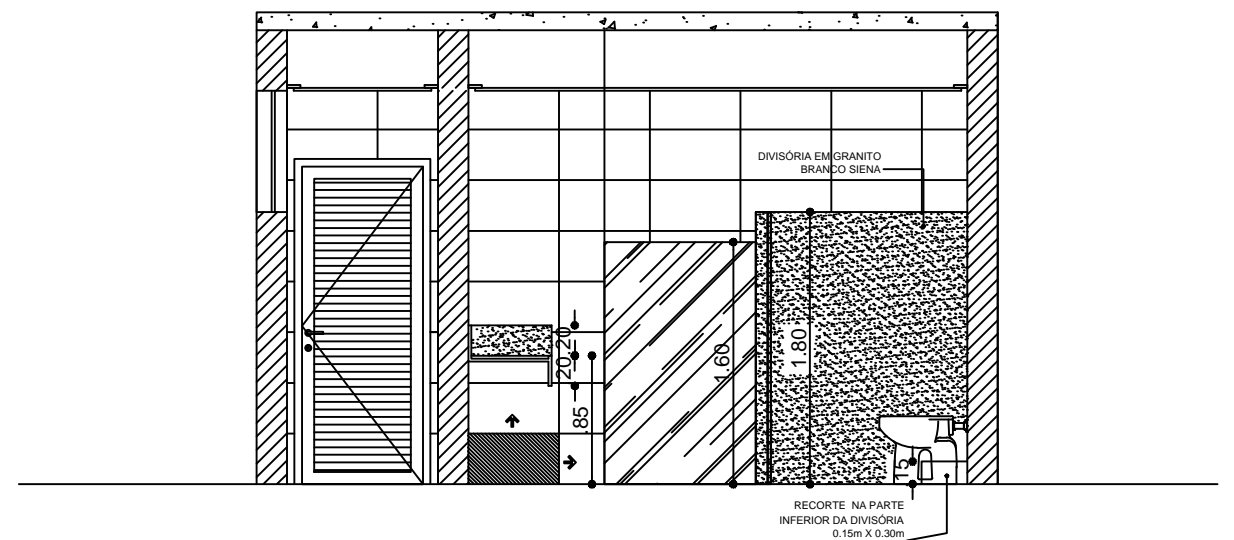

CORTE A Escala - 1:25

PROJETO DE BANCADAS			<div>LARE - UNIPAM</div> <div>Laboratório deArquiteura e Engenharia</div> <div>UNIPAM <i>Educação que transforma</i></div>
PROJETO ARQUITETÔNICO PROJETO CONTIDO NA PRANCHA			
ÁREA DO TERRENO: <div>XX.XXX,XX m²</div>	ÁREA CONSTRUÍDA: <div>XX.XXX,XX m²</div>	Nº DE PAVIMENTOS: <div>XXXXXXXXXX</div>	
ESCALA: <div>SEM ESCALA</div>	DATA: <div>15/03/2018</div>	PROJETO / DESENHO <div>XXXXXXXXXX</div>	
			FOLHA <div>02/24</div>