


VISTA 3- COZINHA
ESCALA - 1:25

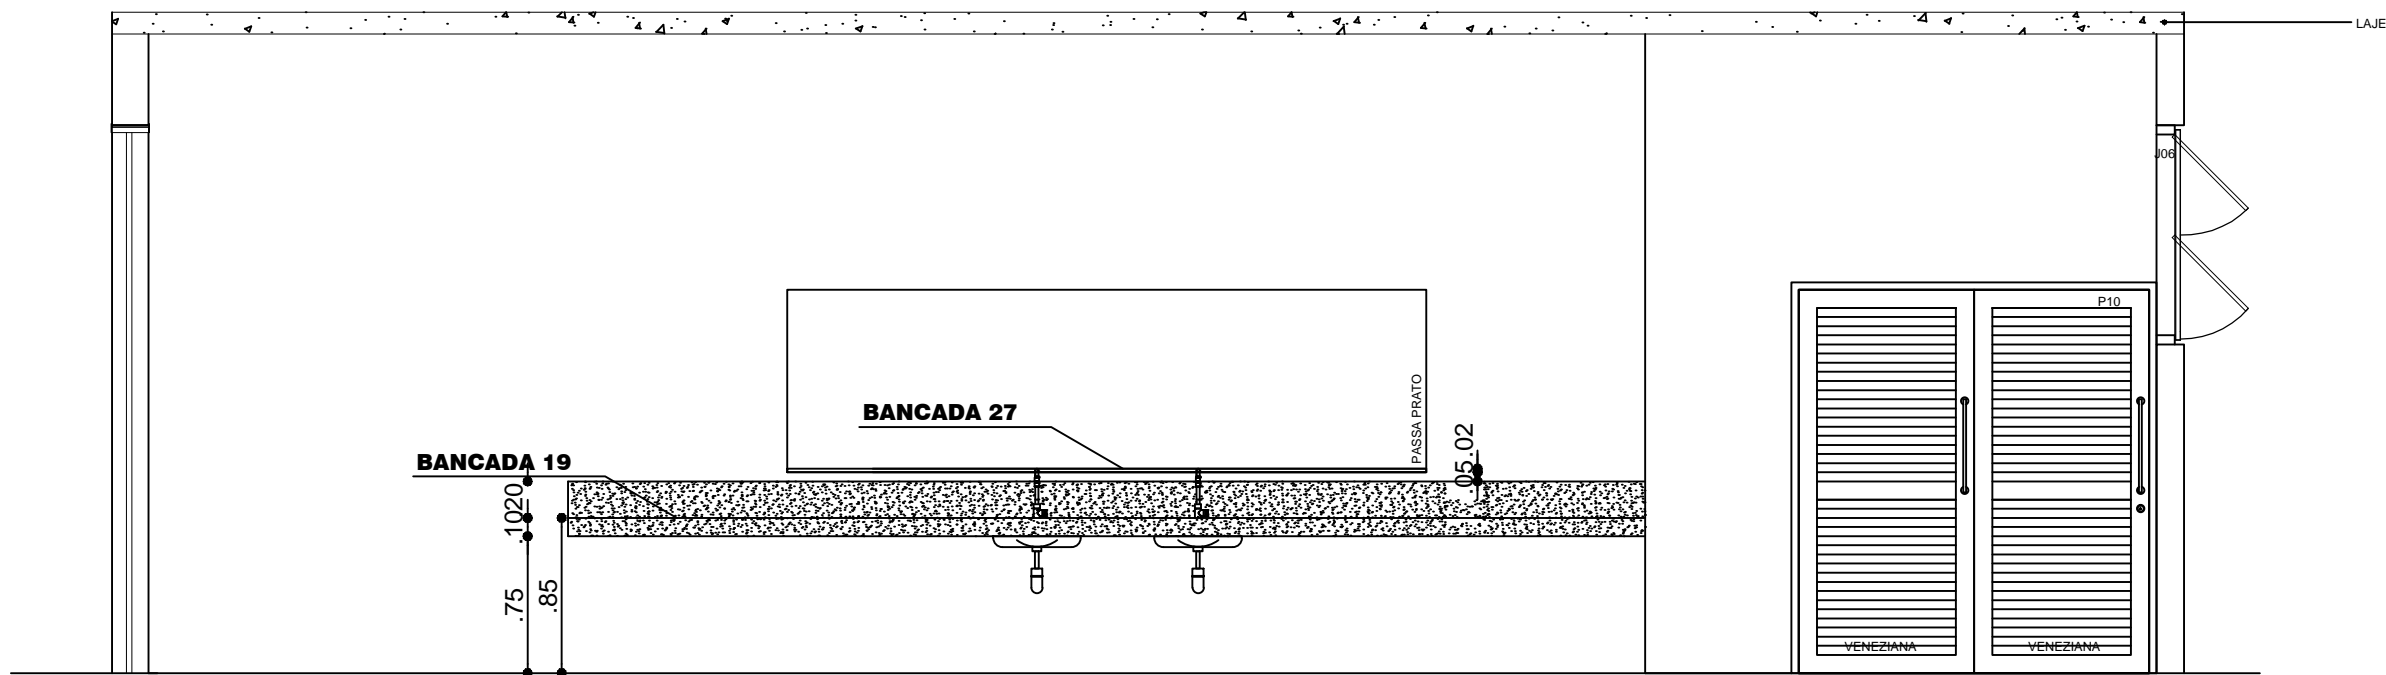

VISTA 1 - COZINHA

PROJETO DE BANCADAS			<div>LARE - UNIPAM</div> <div>Laboratório deArquiteura e Engenharia</div> <div><div>Educação que transforma</div></div>
PROJETO ARQUITETÔNICO PROJETO CONTIDO NA PRANCHA			
ÁREA DO TERRENO: XX.XXX,XX m ²	ÁREA CONSTRUÍDA: XX.XXX,XX m ²	Nº DE PAVIMENTOS: XXXXXXXXXX	
ESCALA: SEM ESCALA	DATA: 15/03/2018	PROJETO / DESENHO XXXXXXXXXX	FOLHA 22/24