


BANCADA 02 - VISTA FRONTAL - SANITÁRIO 03

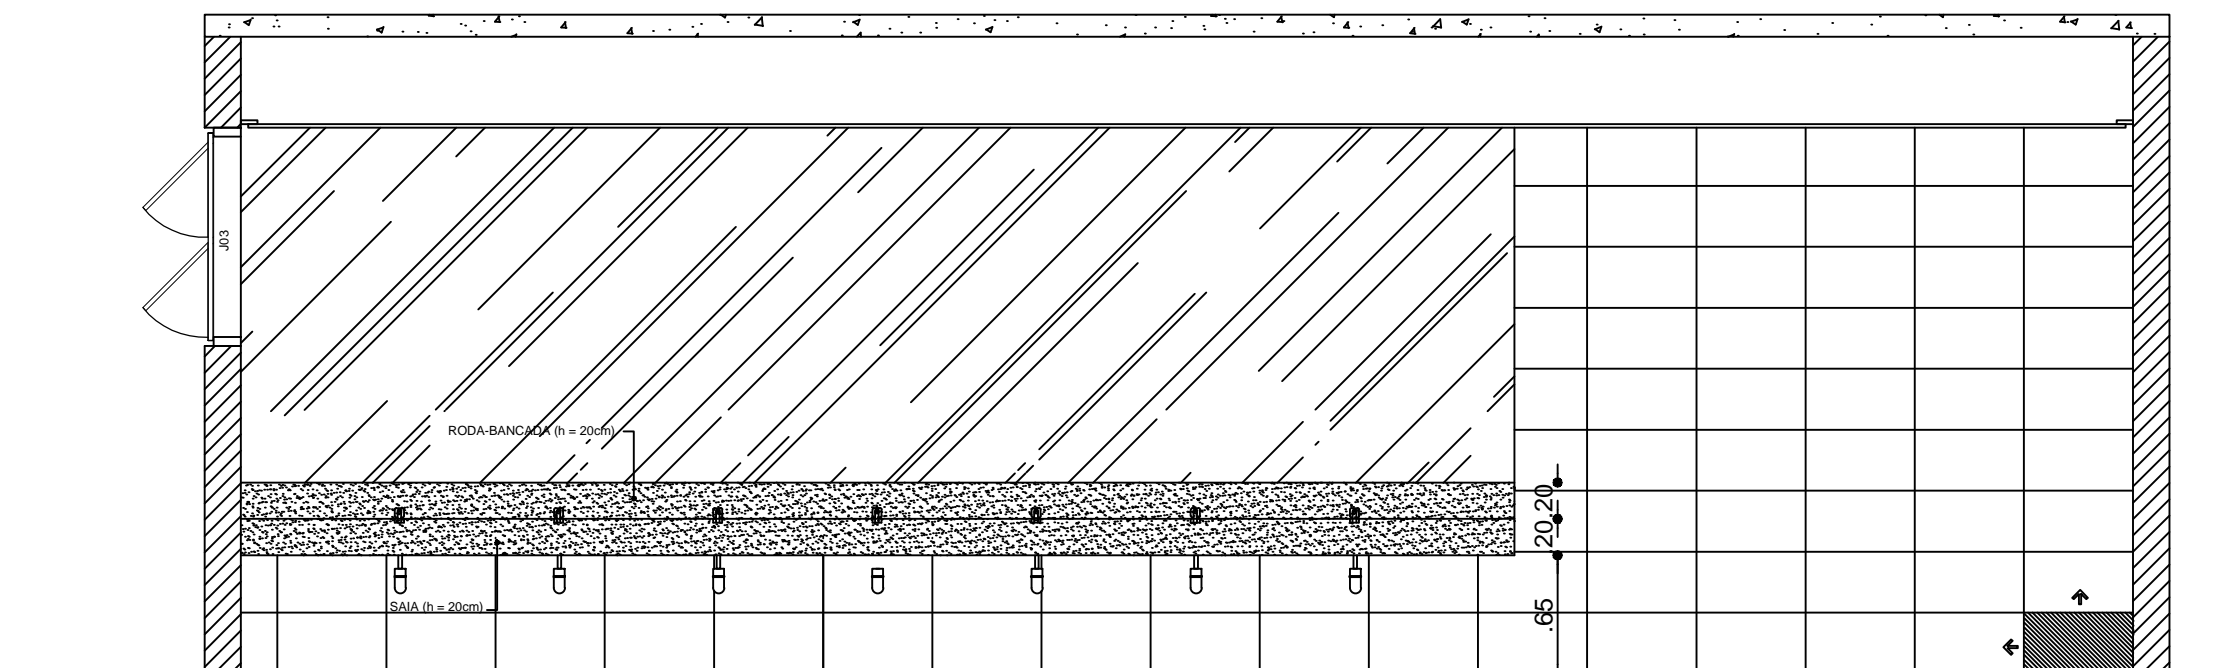

BANCADA 02 - VISTA FRONTAL - SANITÁRIO 04 E 05

PROJETO DE BANCADAS			<div>LARE - UNIPAM</div> <div>Laboratório deArquitetura e Engenharia</div> <div>UNIPAM <i>Educação que transforma</i></div>
PROJETO ARQUITETÔNICO PROJETO CONTIDO NA PRANCHA			
ÁREA DO TERRENO: XX.XXX,XX m ²	ÁREA CONSTRUÍDA: XX.XXX,XX m ²	Nº DE PAVIMENTOS: XXXXXXXXXX	
ESCALA: SEM ESCALA	DATA: 15/03/2018	PROJETO / DESENHO XXXXXXXXXX	FOLHA 04/24