



PRATELEIRAS - Dep. Jardim  
BLOCO 02

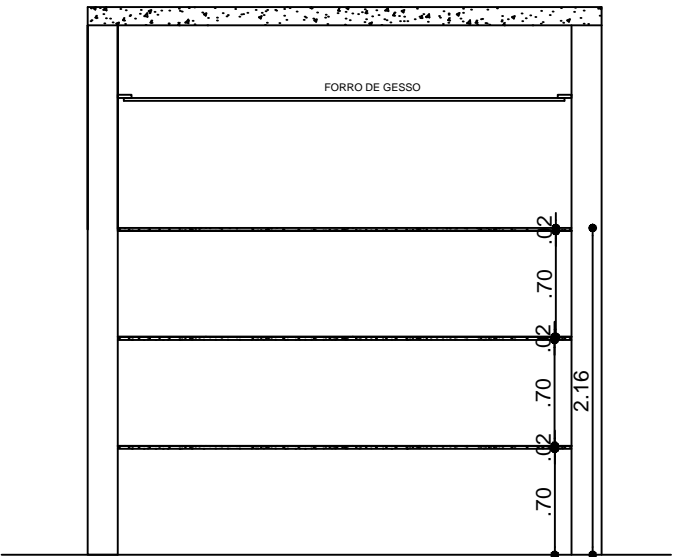


PRATELEIRAS - VISTA 1


DIVISÓRIA A - 180X130  
43 UN

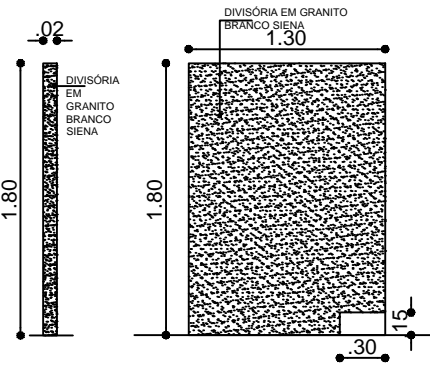

DIVISÓRIA B - 180X140  
2 UN

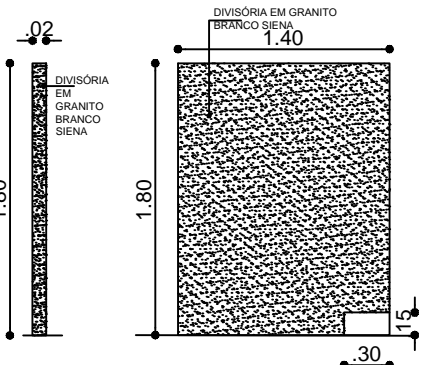


DIVISÓRIA C - 180X60  
8 UN

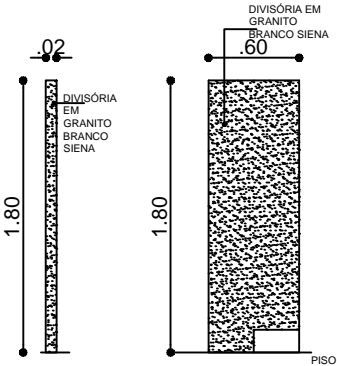

DIV 8  
ESCALA - 1:25

DIV 9  
ESCALA - 1:25

DIVISÓRIA D - 180X215  
1 UN

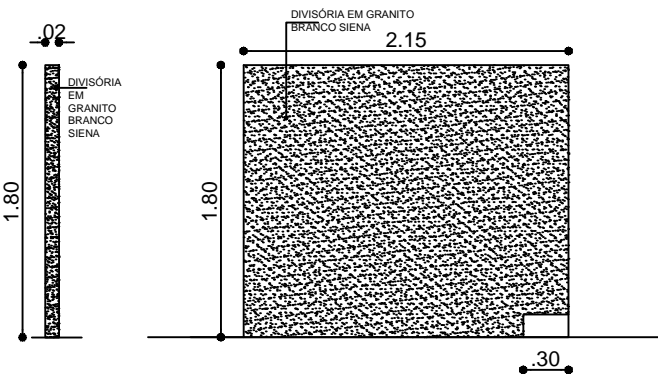

PROJETO DE BANCADAS			<div>LARE - UNIPAM</div> <div>Laboratório deArquitetura e Engenharia</div> <div>UNIPAM <i>Educação que transforma</i></div>
PROJETO ARQUITETÔNICO PROJETO CONTIDO NA PRANCHA			
ÁREA DO TERRENO: XX.XXX,XX m <sup>2</sup>	ÁREA CONSTRUÍDA: XX.XXX,XX m <sup>2</sup>	Nº DE PAVIMENTOS: XXXXXXXXXX	
ESCALA: SEM ESCALA	DATA: 15/03/2018	PROJETO / DESENHO XXXXXXXXXX	
			FOLHA 09/24