



OBS.: O PASSA PRATO FOI DETALHADO JUNTO À HIGIENIZAÇÃO.

PLANTA BAIXA - COPA 02
BLOCO 01

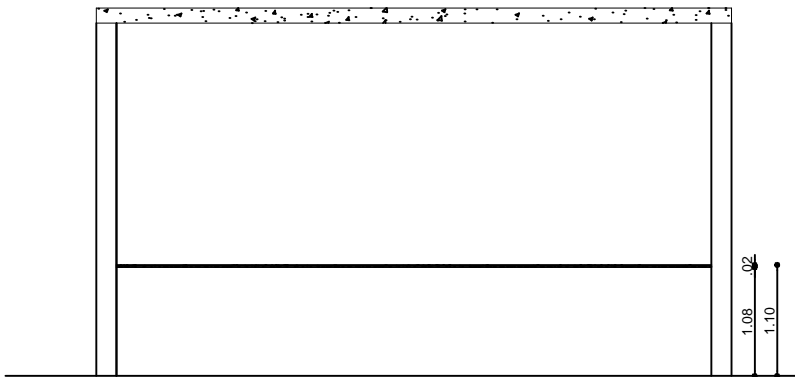


BANCADA 14 - VISTA FRONTAL - COPA

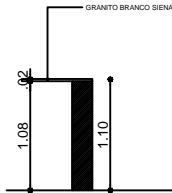

BANCADA 14 - CORTE

PLANTA BAIXA - COPA 02
BLOCO 01

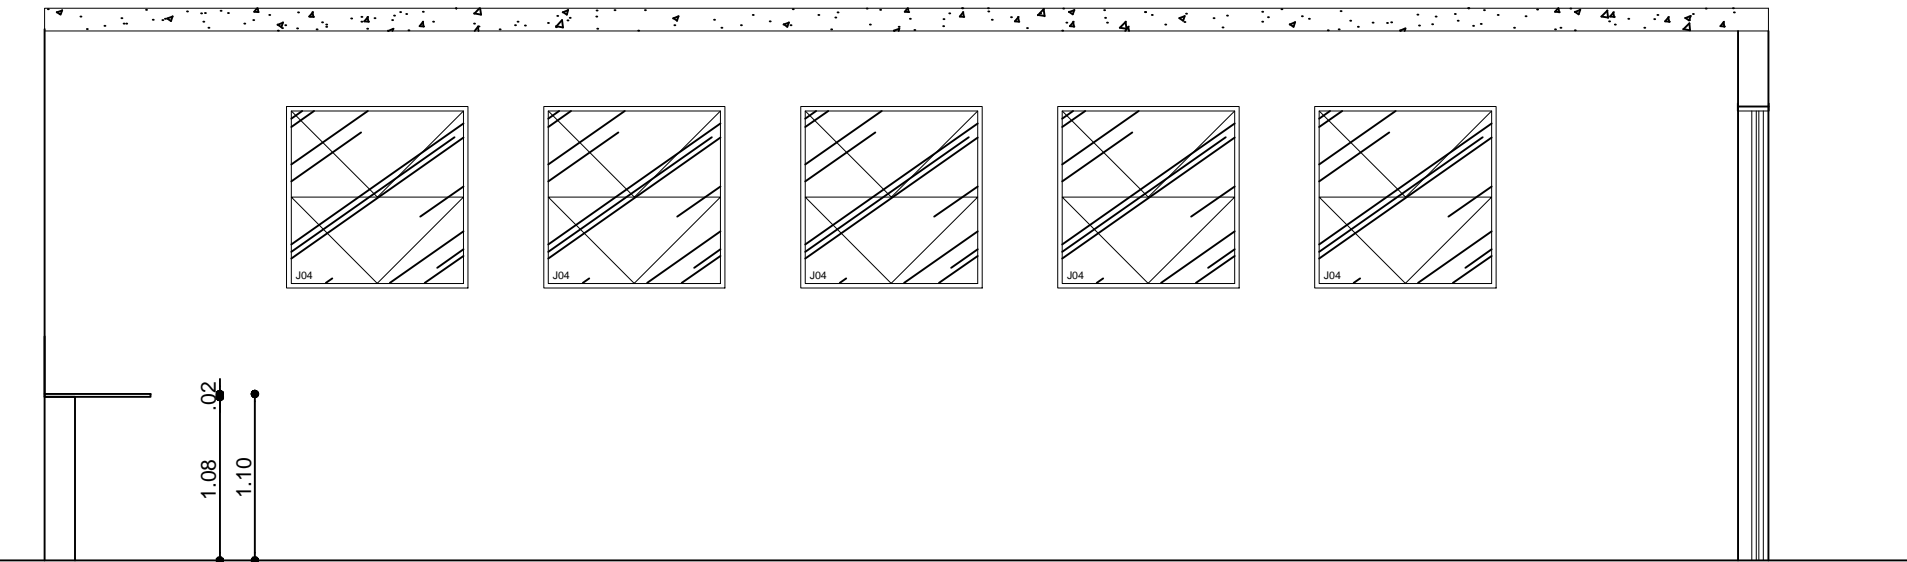

BANCADA 14 - VISTA LATERAL - COPA

PROJETO DE BANCADAS			<div>LARE - UNIPAM</div> <div>Laboratório deArquiteura e Engenharia</div> <div>UNIPAM <i>Educação que transforma</i></div>
PROJETO ARQUITETÔNICO PROJETO CONTIDO NA PRANCHA			
ÁREA DO TERRENO: XX.XXX,XX m ²	ÁREA CONSTRUÍDA: XX.XXX,XX m ²	Nº DE PAVIMENTOS: XXXXXXXXXX	
ESCALA: SEM ESCALA	DATA: 15/03/2018	PROJETO / DESENHO XXXXXXXXXX	
			FOLHA 19/24