


BANCADA 02 - PLANTA BAIXA - SANITÁRIO 03 E 06
BLOCO 01

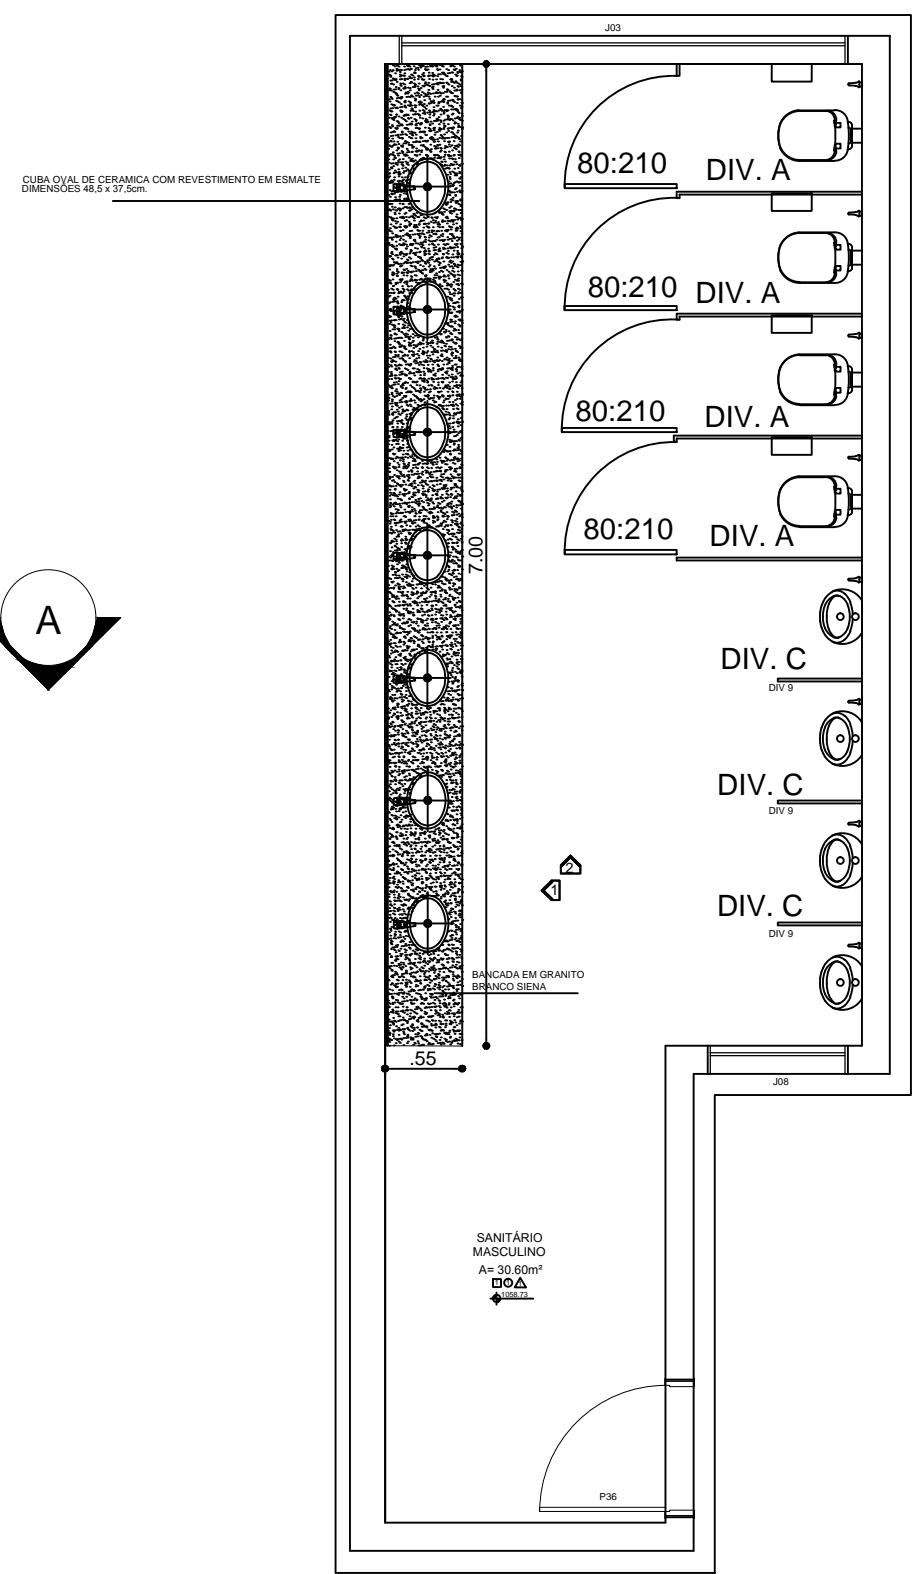

BANCADA 02 - PLANTA BAIXA - SANITÁRIOS 04 E 05
BLOCO 01

PROJETO DE BANCADAS			<div>LARE - UNIPAM</div> <div>Laboratório deArquitetura e Engenharia</div> <div><div>Educação que transforma</div></div>
PROJETO ARQUITETÔNICO			
PROJETO CONTIDO NA PRANCHA			
ÁREA DO TERRENO: XX.XXX,XX m ²	ÁREA CONSTRUÍDA: XX.XXX,XX m ²	Nº DE PAVIMENTOS: XXXXXXXXXX	
ESCALA: SEM ESCALA	DATA: 15/03/2018	PROJETO / DESENHO XXXXXXXXXX	FOLHA 03/24