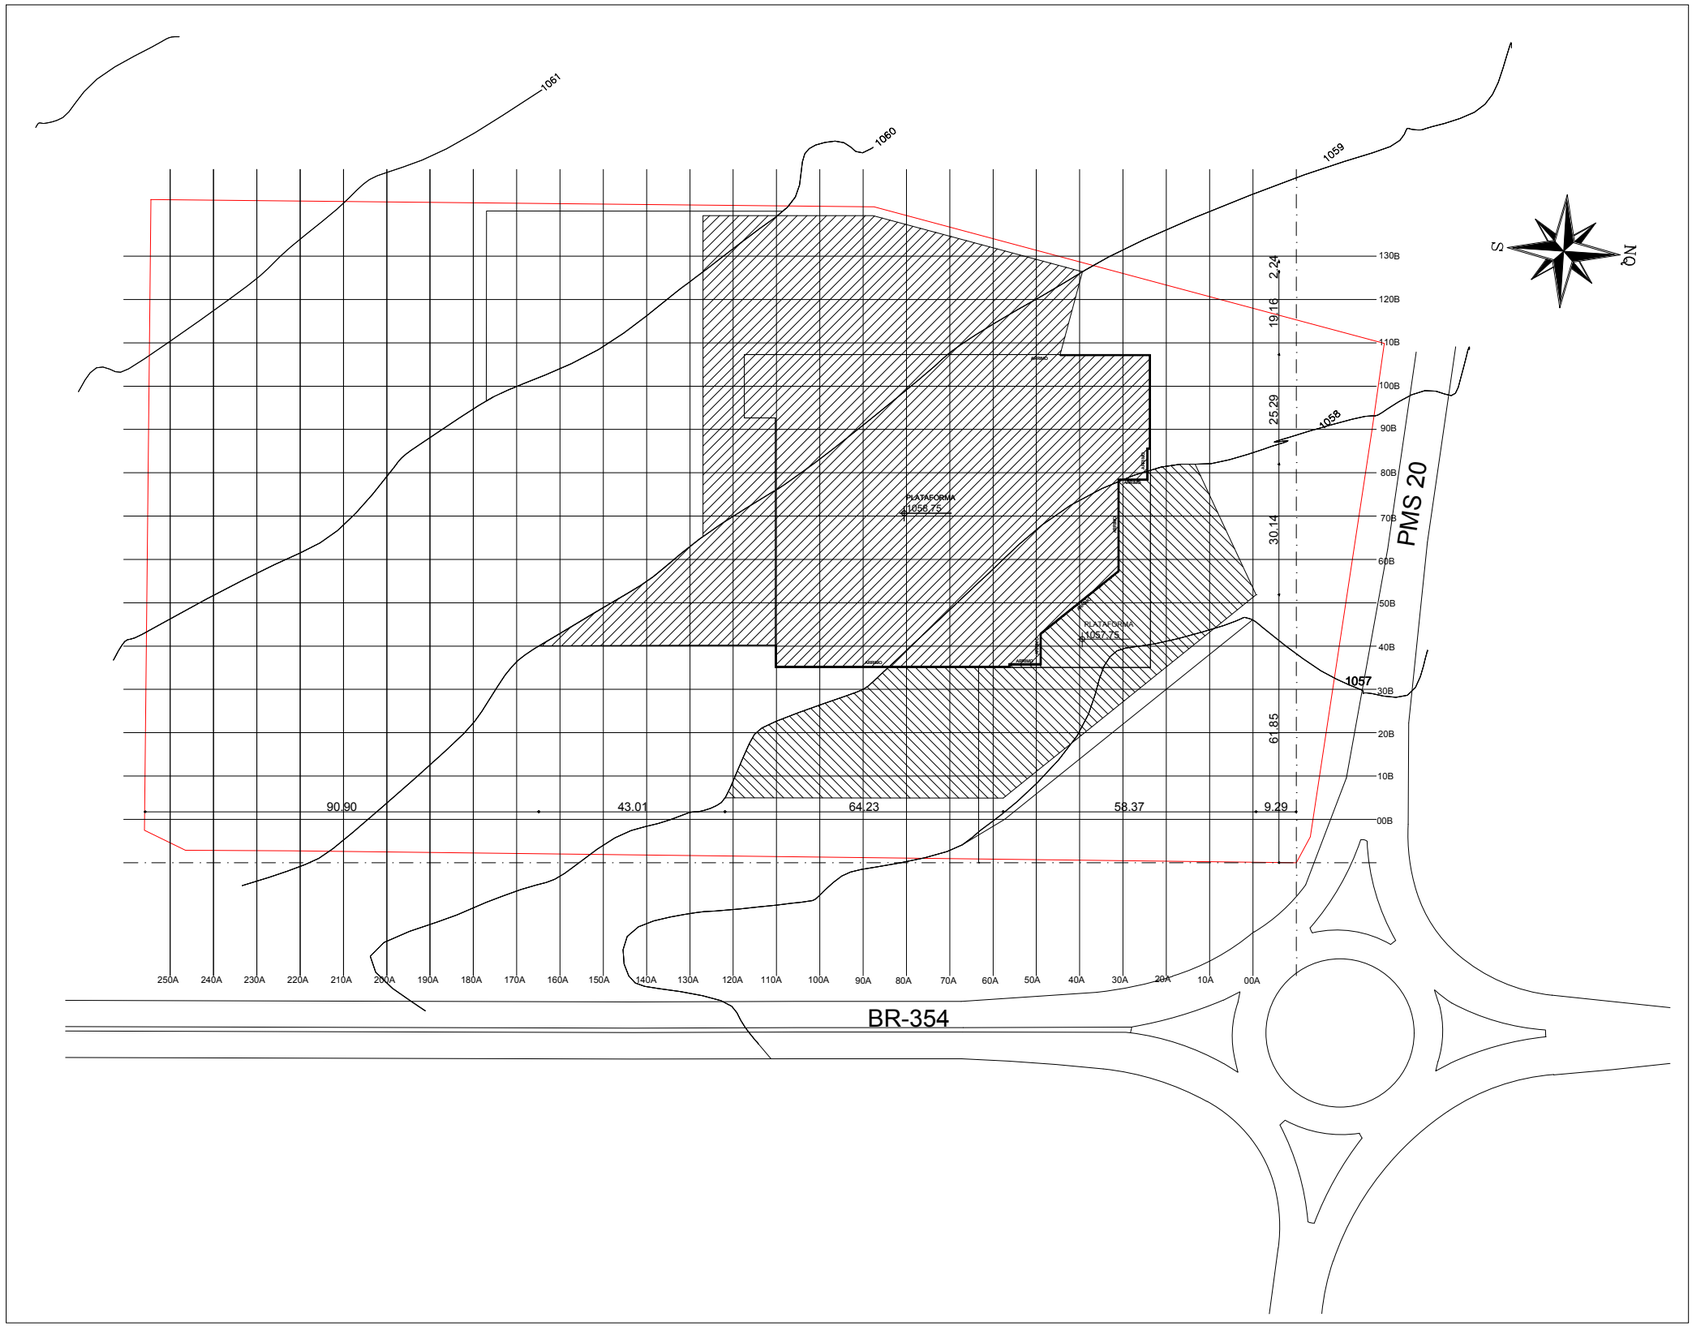

IMPLANTAÇÃO

ESCALA ————1:500

PERFIL - 00A

PERFIL - 10A

PERFIL - 20A

PERFIL - 30A

PERFIL - 40A

PERFIL - 50A

PERFIL - 60A

PERFIL - 70A

PERFIL - 80A

PERFIL - 90A

PERFIL - 100A

PERFIL - 110A

PERFIL - 120A

PERFIL - 130A

PERFIL - 140A

PERFIL - 150A

PERFIL - 160A

PERFIL - 170A

PERFIL - 180A

PERFIL - 190A

PERFIL - 200A

PERFIL - 210A

PERFIL - 220A

PERFIL - 230A

PLANILHA PARA CÁLCULO DE MOVIMENTO DE TERRA - CENTRO DE CONVENÇÕES DO UNIPAM

	Corte (m³)	Aterro(m³)		Volume Corte (m³)	Volume Aterro (m³)
Perfil -00B	63,1700	0,0000		331,8000	0,0000
Perfil -10B	42,9100	0,0000		438,0000	0,0000
Perfil -20B	44,9300	0,0000		330,7300	0,0000
Perfil -30B	37,2100	0,0000		698,3000	0,0000
Perfil -40B	80,1000	0,0000		890,3000	0,0000
Perfil -50B	87,9100	0,0000		1041,1000	0,0000
Perfil -60B	110,3300	0,0000		1181,8000	0,0000
Perfil -70B	132,1900	0,0000		1396,9000	0,0000
Perfil -80B	138,9400	0,0000		1471,1000	0,0000
Perfil -90B	148,6300	0,0000		1391,4000	0,0000
Perfil -100B	186,6700	0,0000		1616,3000	0,0000
Perfil -110B	186,0300	0,0000		1853,3000	0,0000
Perfil -120B	187,8700	0,0000		2011,3000	0,0000
Perfil -130B	204,3800	0,0000		2045,8000	0,0000
TOTAL	**1698,2200**	**0,0000**		**17861,6000**	**0,0000**
Perfil -00A	0,0000	0,0000			
Perfil -10A	0,9858	18,1180			
Perfil -20A	1,9188	17,7132			
Perfil -30A	1,2138	37,3408			
Perfil -40A	0,0000	34,8797			
Perfil -50A	1,4486	60,3848			
Perfil -60A	2,1477	31,8438			
Perfil -70A	1,1710	39,3473			
Perfil -80A	28,0485	45,8092			
Perfil -90A	34,6917	16,6232			
Perfil -100A	28,7442	13,3211			
Perfil -110A	31,5334	7,1850			
Perfil -120A	18,8998	3,4200			
Perfil -130A	11,1970	2,7797			
Perfil -140A	13,1972	0,0000			
Perfil -150A	14,5131	0,0000			
Perfil -160A	10,1923	0,0000			
Perfil -170A	13,0876	0,0000			
Perfil -180A	136,7300	0,8170		1816,7500	8,0700
Perfil -190A	171,2000	0,8770		1753,3500	4,8850
Perfil -200A	179,8100	0,0000		1941,4500	0,0000
Perfil -210A	228,1800	0,0000		2286,9500	0,0000
Perfil -220A	230,4300	0,0000		2293,4500	0,0000
Perfil -230A	240,1700	0,0000		2484,4500	0,0000
Perfil -240A	231,0300	0,0000		2371,9500	0,0000
Perfil -250A	168,9900	0,0000		2089,9000	0,0000
TOTAL	**3385,9342**	**365,3355**		**17861,6000**	**113,9550**
			Volume de Corte (m³)		**17966,1**
			Volume de aterro (m³)		**6,5775**

Projeto

NOME: MARCELO FERREIRA RODRIGUES — CREA: 32.995/D-MG
END: Rio Guaporé, 254 B. Sobradinho, Patos de Minas - MG — TEL: (034) 3821-9127

Execução

NOME: MARCELO FERREIRA RODRIGUES — CREA: 32.995/D-MG
END: Rio Guaporé, 254 B. Sobradinho, Patos de Minas - MG — TEL: (034) 3821-9127

Proprietário

NOME: FUNDAÇÃO EDUCACIONAL DE PATOS DE MINAS — CNPJ: 23.354.848/0001-14
END: RUA MAJOR GOTE, S/N-B. CAIÇARAS — TEL: (034)38233300

Lare - UNIPAM
Laboratório de Projeto
Arquitetura e Urbanismo e Engenharias

PARA USO DA PREFEITURA

RECUO FRONTAL:

AFASTAMENTOS LATERAIS E DE FUNDO:

Nº DE UNIDADES:

Nº DE VAGAS GARAGEM/ESTAC.:

ZONEAMENTO:

COEFICIENTE DE APROVEITAMENTO:

TAXA DE OCUPAÇÃO:

ALTURA DA EDIFICAÇÃO:

DECLARAÇÕES:

O(S) PROPRIETÁRIO(S) E O(S) RT(S)

DECLARAM ESTAR CIENTE QUE:

- A APROVAÇÃO DESTE PROJETO NÃO SIGNIFICA O RECONHECIMENTO DA PROPRIEDADE OU DIREITOS DE POSSE DA(S) SUA(S) TERRA(S);

O HABITE-SE SÓ SERÁ FORNECIDO PARA:

1º PROJETOS EXECUTADOS SEM MODIFICAÇÕES;

2º REDE DE ÁGUAS PLUVIAIS NÃO LIGADA À REDE DE ESGOTO E VICE VERSA

3º PLANTIO DE 01 ÁRVORE PARA CADA 12,00m DE PASSEIO PAVIMENTADO;

EM CONFORMIDADE COM A LEI 9140 ART.33

- AS VIGAS SÃO MANTIDAS PARA FISCALIZAÇÃO NA OBRA UMA VIA DESTE DOCUMENTO E O RESPECTIVO ALVARÁ DE LICENÇA.

OBS:

CÓDIGO: 1601-TOP-DT-001
REVISÃO: R1

CREA

PREFEITURA

1ª ANÁLISE

2ª ANÁLISE

PROJETO DE MOVIMENTAÇÃO DE TERRA

DESTINAÇÃO: EDUCACIONAL

IMPLANTAÇÃO E MEMÓRIA DE CÁLCULO

ESCALA: 1:500 — Nº DE PAV: 02 — DATA: 28/OUT/2016

LOGRADOURO: Rodovia Patos, Arraial dos Afonsos, KM 6; Patos de Minas-MG

INSCRIÇÃO CADASTRAL: 00 | 000 | 0000 | 000 | 000

MODIFICAÇÃO

AREA INCLUSA	AREA A INCLUIR	AREA LICENCIADA	AREA A ACRESCER	AREA DEMOLIDA	AREA A DEMOLIR

DESENHO: LARE

CONSTRUÇÃO

ÁREA DO TERRENO	A. PROJEÇÃO OCUPAR	AREA LIGADA	AREA A DESCONTAR	AREA TOTAL
40.000m²	5.968,40m²			5.758,88m²

FOLHA: 01/04

PRANCHA