



PERFIL - 240A

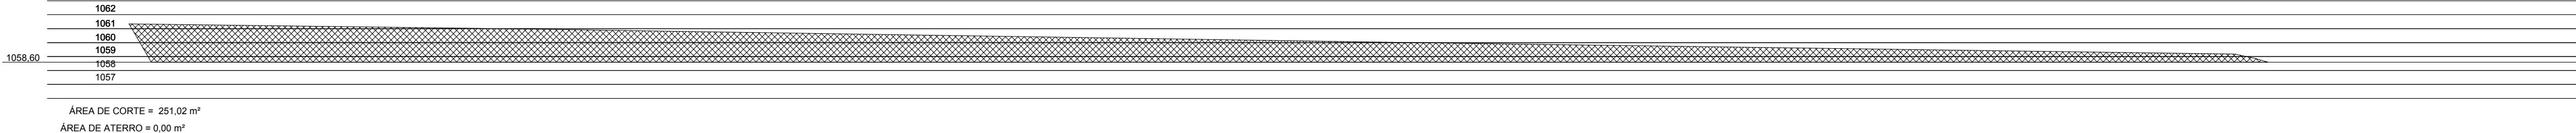

PERFIL - 250A

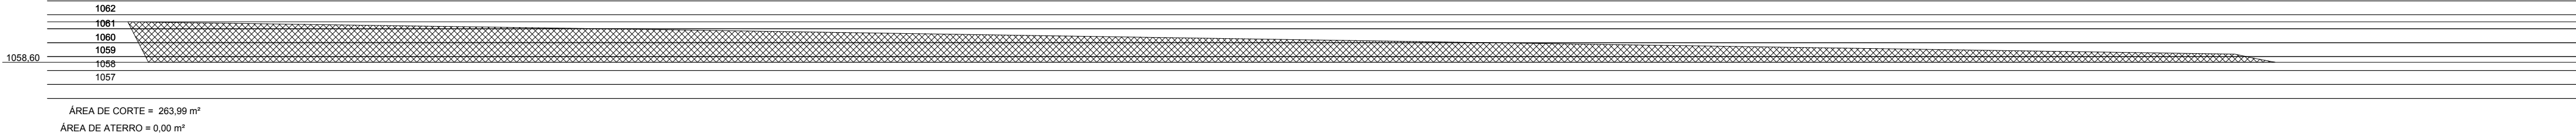

PLANILHA PARA CÁLCULO DE MOVIMENTO DE TERRA - CENTRO DE CONVENÇÕES DO UNIPAM					
	Corte (m²)	Aterro (m²)		Volume Corte (m³)	Volume Aterro (m³)
Perfil -00B	63,2700	0,0000		519,6000	0,0000
Perfil -10B	40,6500	0,0000		428,0000	0,0000
Perfil -20B	44,9500	0,0000		510,7500	0,0000
Perfil -30B	57,2000	0,0000		686,5000	0,0000
Perfil -40B	80,1000	0,0000		890,0500	0,0000
Perfil -50B	97,9100	0,0000		1041,1500	0,0000
Perfil -60B	110,3200	0,0000		1162,8500	0,0000
Perfil -70B	122,2500	0,0000		1290,9500	0,0000
Perfil -80B	135,9400	0,0000		1427,9500	0,0000
Perfil -90B	149,6500	0,0000		1591,6000	0,0000
Perfil -100B	168,6700	0,0000		1808,5000	0,0000
Perfil -110B	193,0300	0,0000		1953,5000	0,0000
Perfil -120B	197,6700	0,0000		2011,3000	0,0000
Perfil -130B	204,5900	0,0000		2045,9000	0,0000
TOTAL	1666,2000	0,0000		17368,6000	0,0000
Perfil -00A	0,0000	0,0000			
Perfil -10A	0,2853	13,1180			
Perfil -20A	5,9189	17,7252			
Perfil -30A	1,2185	37,3408			
Perfil -40A	0,0000	54,6797			
Perfil -50A	3,4695	60,5948			
Perfil -60A	7,1477	51,6436			
Perfil -70A	11,7100	39,3472			
Perfil -80A	28,0482	45,9052			
Perfil -90A	34,6917	18,6232			
Perfil -100A	39,7442	13,0021			
Perfil -110A	51,5324	7,1650			
Perfil -120A	58,9395	5,4200			
Perfil -130A	11,2970	2,7797			
Perfil -140A	13,3672	0,0000			
Perfil -150A	16,5251	0,0000			
Perfil -160A	10,1915	0,0000			
Perfil -170A	13,0875	0,0000			
Perfil -180A	156,7500	0,8370		1639,7500	9,0700
Perfil -190A	171,2000	0,9770		1755,0500	4,8850
Perfil -200A	179,8100	0,0000		1945,4500	0,0000
Perfil -210A	209,2800	0,0000		2098,5000	0,0000
Perfil -220A	210,4200	0,0000		2253,4500	0,0000
Perfil -230A	240,2700	0,0000		2456,4500	0,0000
Perfil -240A	251,0200	0,0000		2575,0500	0,0000
Perfil -250A	263,9900	0,0000		2639,9000	0,0000
TOTAL	1989,9142	369,1585		17363,6000	13,9550
				Volume de Corte (m³)	17366,1
				Volume de aterro (m³)	6,9775

Projeto

NOME: MARCELO FERREIRA RODRIGUES
END: Rm Guaporé, 164-B, Suburbano, Patos de Minas - MG
CREA: 12.8862-MG
TEL: (31) 3821-8127

Execução

NOME: MARCELO FERREIRA RODRIGUES
END: Rm Guaporé, 164-B, Suburbano, Patos de Minas - MG
CREA: 12.8862-MG
TEL: (31) 3821-8127

Proprietário

NOME: FUNDAÇÃO EDUCACIONAL DE PATOS DE MINAS
END: RUA MAJOR GOTE, S/NB, CAÇARIAS
CNPJ: 12.354.848/0001-14
TEL: (31) 48283380

Lare - UNIPAM
Laboratório de Projetos Urbanísticos
Assessoria em Projetos Urbanísticos



REDE FRONTAL:

DECLARAÇÃO
O(S) PROPRIETÁRIO(S) E O(S) R(T)S)

AFASTAMENTOS LATERAIS E DE FUNDO:

DECLARAM ESTAR CIENTE QUE:
- APROVAÇÃO DESTES PLANOS NÃO SIGNIFICA APROVAÇÃO DO PROJETO.

Nº DE UNIDADES:

O PROPRIETÁRIO DEVE INFORMAR O NÚMERO DE UNIDADES DO TERRENO.

Nº DE VAGAS GARAGEM/ESTAC:

O PROPRIETÁRIO DEVE INFORMAR O NÚMERO DE VAGAS GARAGEM/ESTAC.

ZONAMENTO:

O PROPRIETÁRIO DEVE INFORMAR O NÚMERO DE VAGAS GARAGEM/ESTAC.

CORFICIENTE DE APROVAMENTO:

O PROPRIETÁRIO DEVE INFORMAR O NÚMERO DE VAGAS GARAGEM/ESTAC.

TAXA DE OCUPAÇÃO:

O PROPRIETÁRIO DEVE INFORMAR O NÚMERO DE VAGAS GARAGEM/ESTAC.

ALTURA DA EDIFICAÇÃO:

O PROPRIETÁRIO DEVE INFORMAR O NÚMERO DE VAGAS GARAGEM/ESTAC.

C R E A

P R E F E I T U R A

PROJETO DE MOVIMENTAÇÃO DE TERRA

EDUCACIONAL

PERFIS LONGITUDINAIS E TRANSVERSAIS

ESCALA: 1:500

Nº DE PAV: 02

DATA: 28/OUT/2016

COORDENADO:

Rodovia Patos, Anel dos Aterros, KM 6, Patos de Minas-MG

MODIFICAÇÃO

00 000 0000 000 000

ÁREA INCLUSA

ÁREA A INCLUIR

ÁREA LICENCIADA

ÁREA A ACRESCER

ÁREA DEMOLIDA

ÁREA A DEMOLIR

DESENHO

LARE

ÁREA DO TERRENO

ÁREA PROJEÇÃO OCUPAR

ÁREA ÚTIL

ÁREA A DESCONTAR

ÁREA TOTAL

FOUN

40.000m²

5.568,43m²

5.758,88m²

04/04