

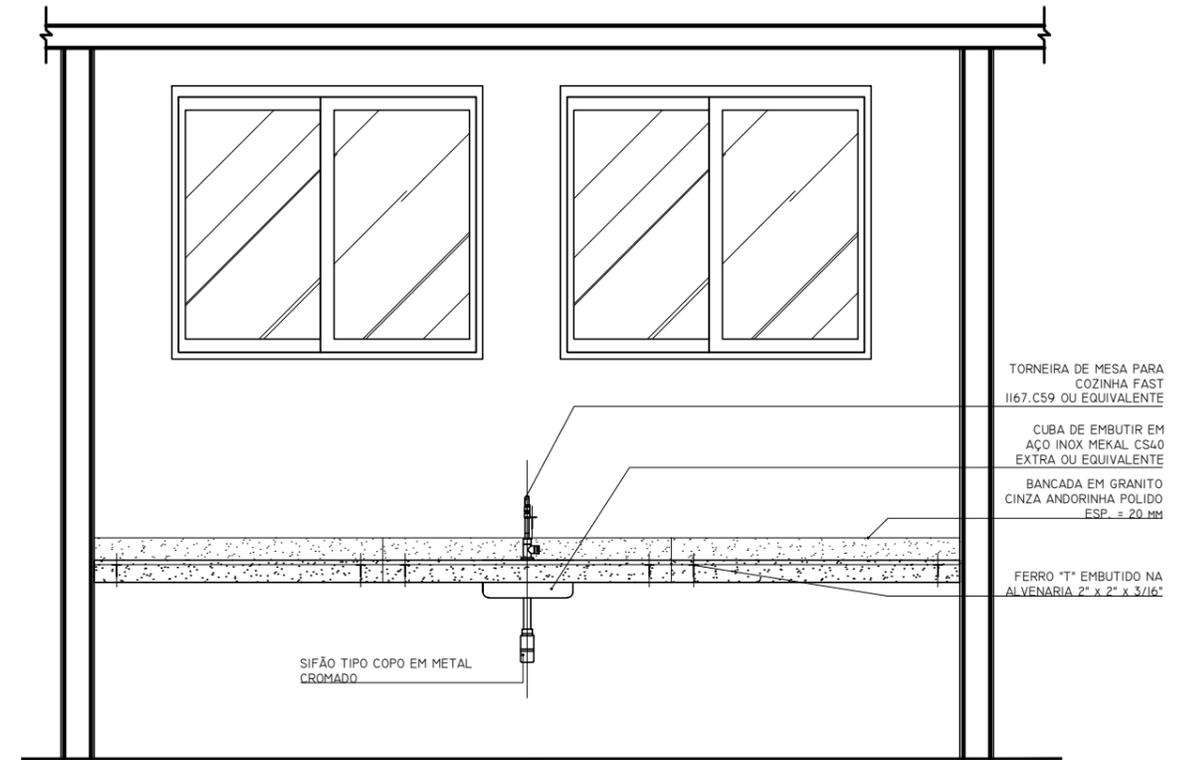


**AMPLIAÇÃO 14A - AMBULATÓRIO**  
 ESCALA INDICADA

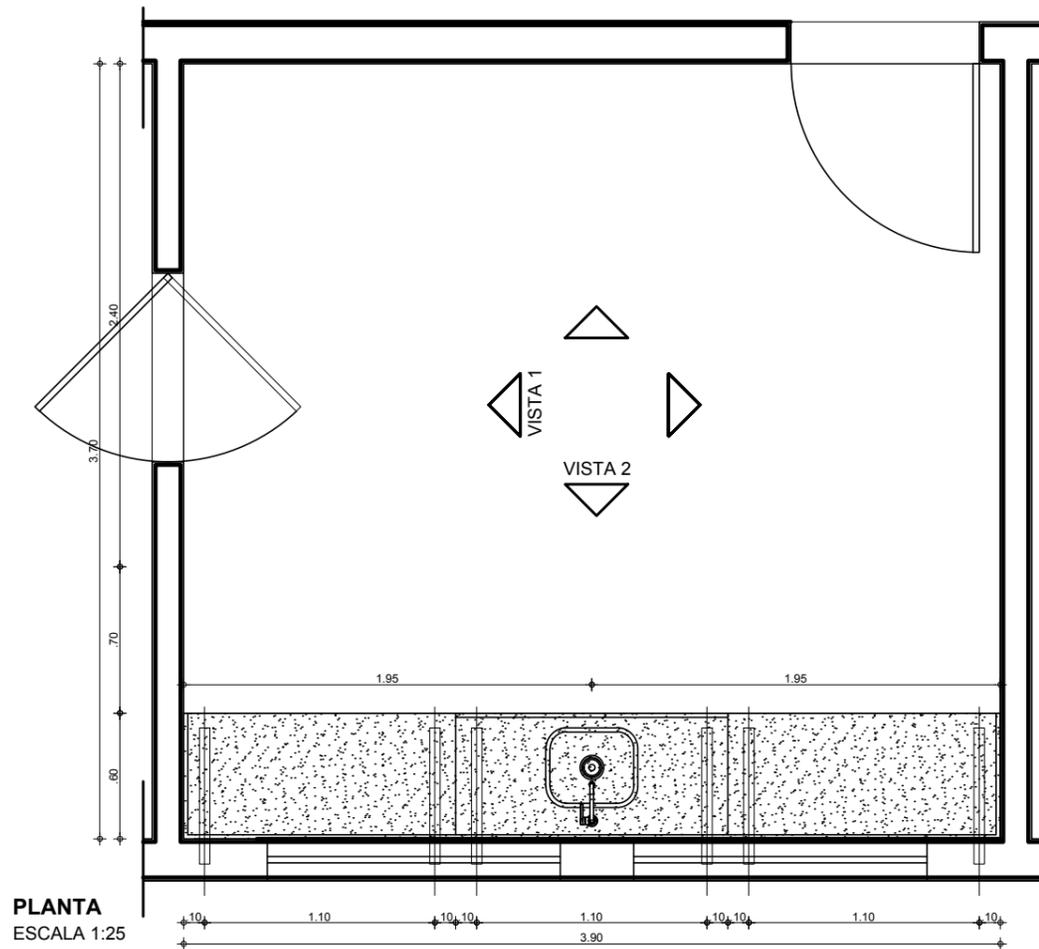

**VISTA 2**  
 ESCALA 1:25

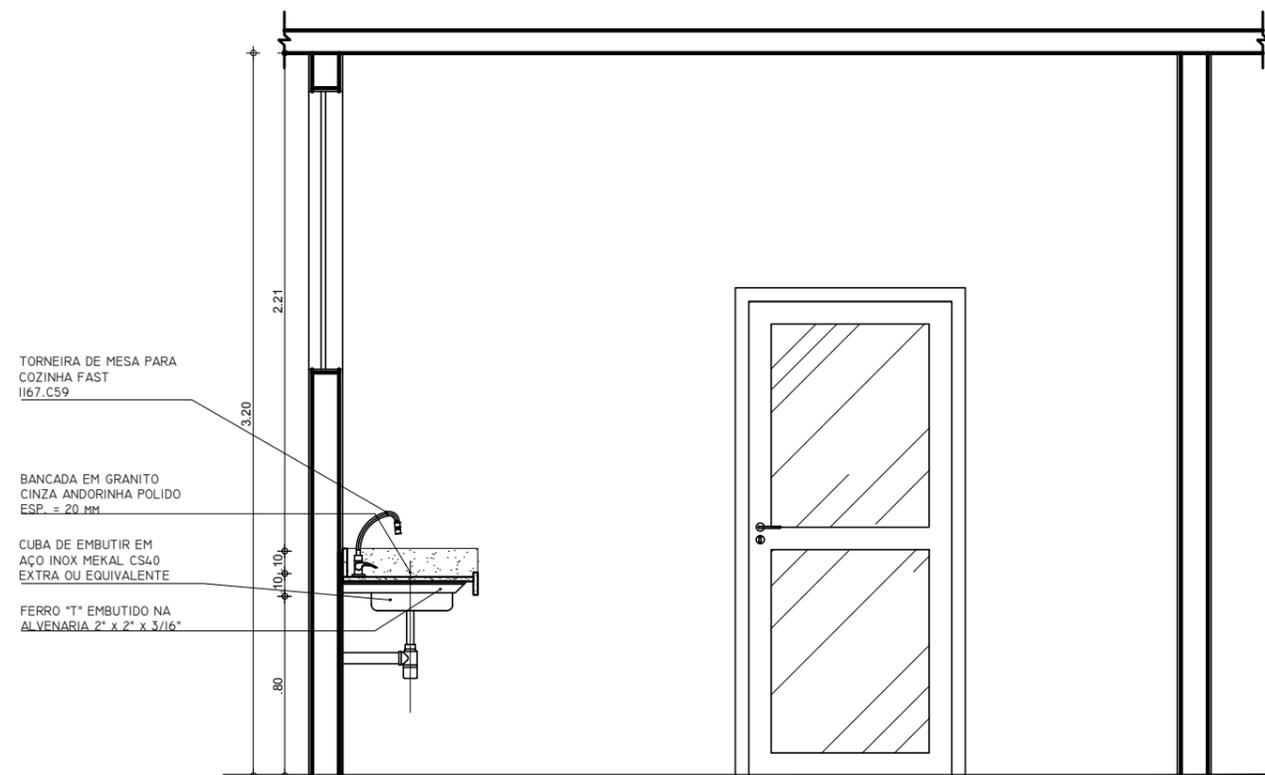

**VISTA 1**  
 ESCALA 1:25

<b>PROJETO ARQUITETÔNICO</b>			<b>LARE - UNIPAM</b> Laboratório de Arquitetura e Engenharia
<b>DETALHAMENTO DE BANCADAS DO PROJETO</b> CETAS - BANCADA AMBULATÓRIO			
ÁREA DO TERRENO:	XX.XXX,XX m <sup>2</sup>	ÁREA CONSTRUÍDA:	XX.XXX,XX m <sup>2</sup>
ESCALA:	INDICADA	DATA:	Abril de 2018
		REVISÃO:	01
		PROJETO / DESENHO	LDG
		FOLHA	<b>04/20</b>

