


AMPLIAÇÃO 13 - RECUPERAÇÃO

ESCALA INDICADA

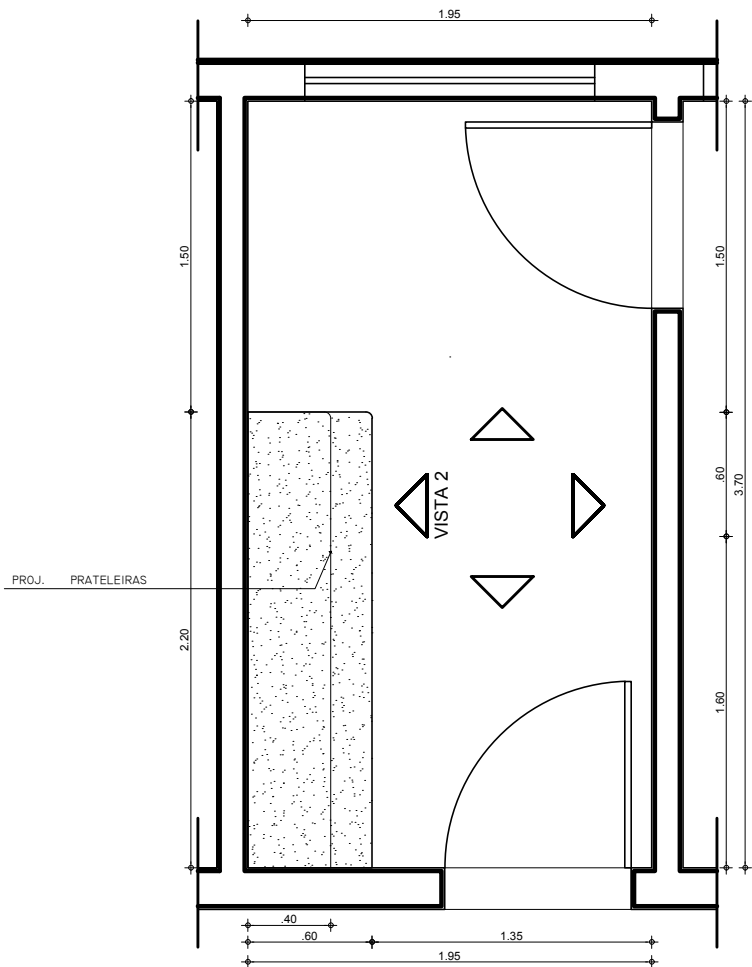


PLANTA
ESCALA 1:25


*EXECUTAR PISOS COM INCLINAÇÃO DE 1% EM DIREÇÃO AOS RALOS

PRATELEIRAS PROF=40 CM EM
ARDÓSIA ESP=3CM ,
ACABAMENTO MEIA CANA
CHUMBADA NA ALVENARIA COM
PINGADEIRA E INCLINAÇÃO DE
1% TRATAMENTO COM RESINA
FUSIPROTEC VIAPOL OU
EQUIVALENTE

BANCADA PROF=60 CM EM
ARDÓSIA ESP=3CM ,
ACABAMENTO MEIA CANA
CHUMBADA NA ALVENARIA COM
PINGADEIRA E INCLINAÇÃO DE
1% TRATAMENTO COM RESINA
FUSIPROTEC VIAPOL OU
EQUIVALENTE

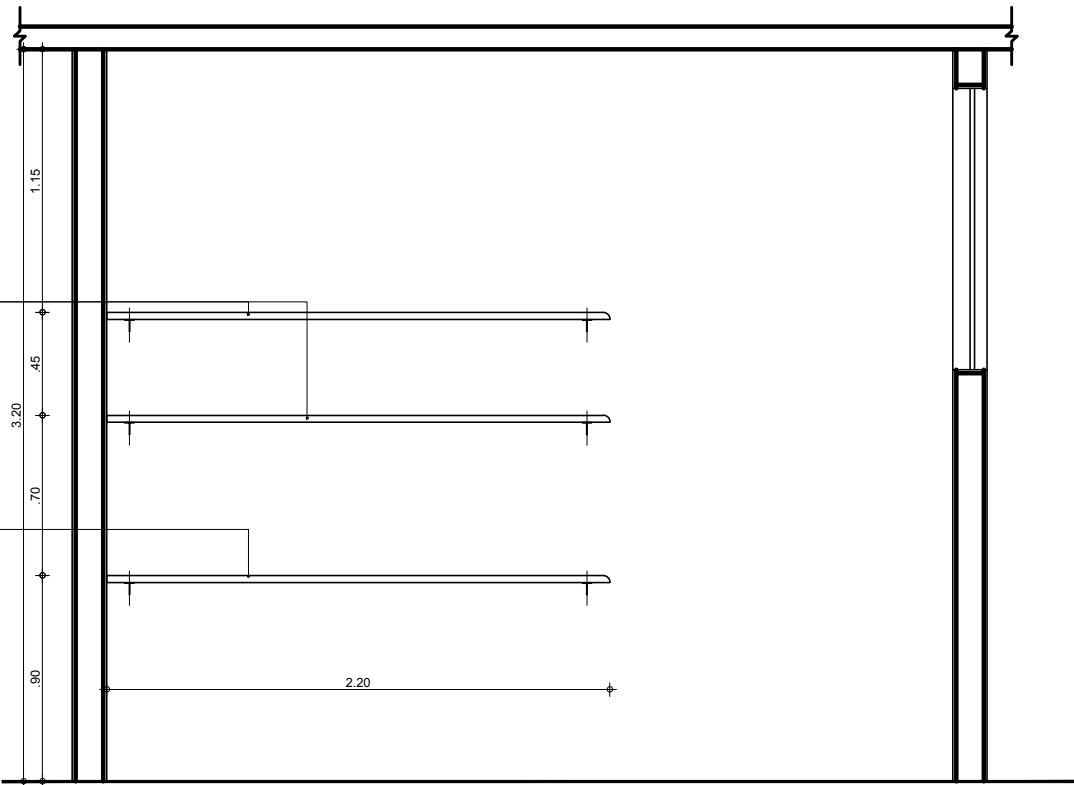

VISTA 2
ESCALA 1:25

PROJETO ARQUITETÔNICO				<div>LARE - UNIPAM</div> <div>Laboratório de Arquitetura e Engenharia</div> <div><div>Educação que transforma</div></div>
DETALHAMENTO DE BANCADAS DO PROJETO CETAS - BANCADA RECUPERAÇÃO				
ÁREA DO TERRENO: XX.XXX,XX m ²	ÁREA CONSTRUÍDA: XX.XXX,XX m ²	REVISÃO: 01		
ESCALA: INDICADA	DATA: Abril de 2018	PROJETO / DESENHO LDG	FOLHA 03/20	