



AMPLIAÇÃO 12 - COZINHA


ESCALA INDICADA

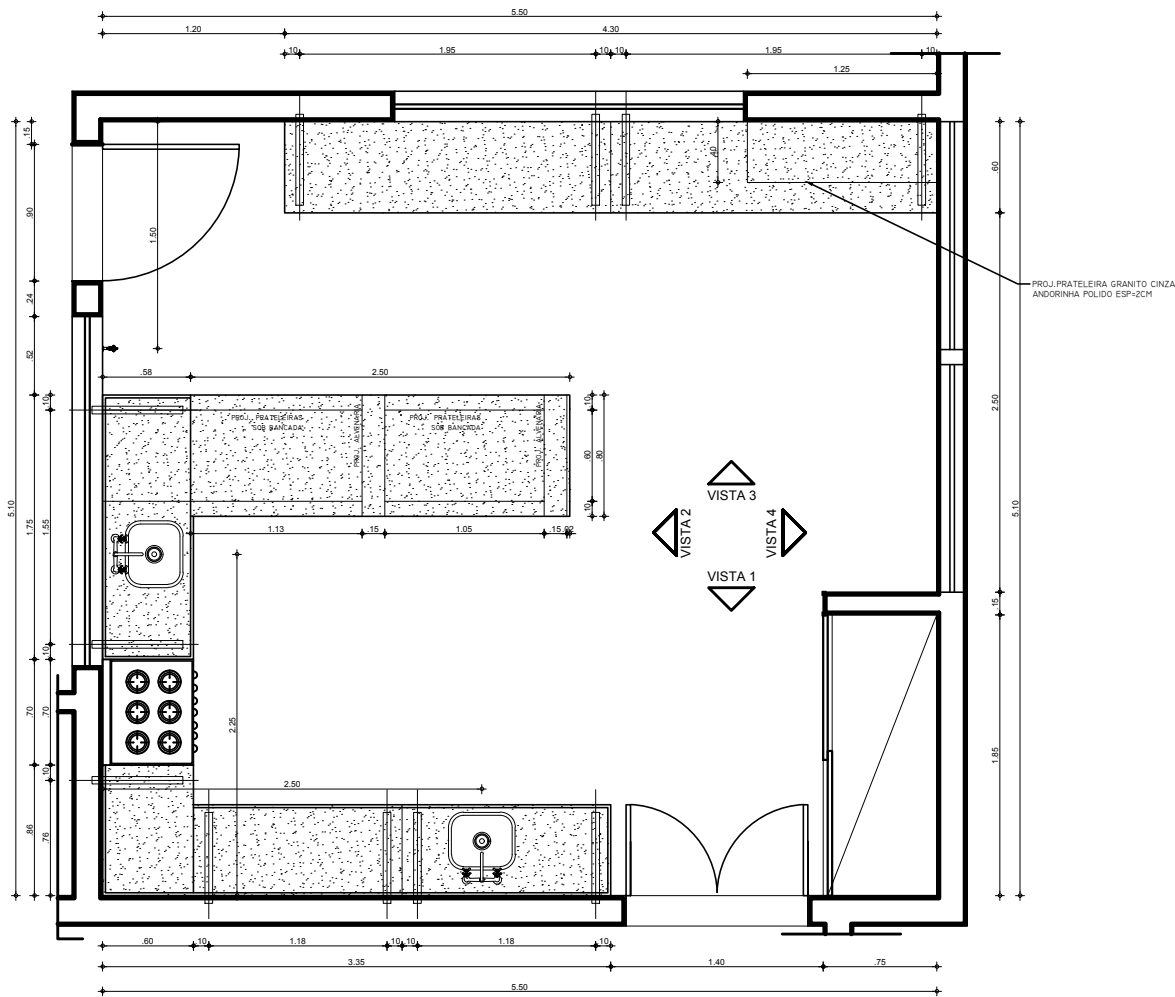


PLANTA  
ESCALA 1:25

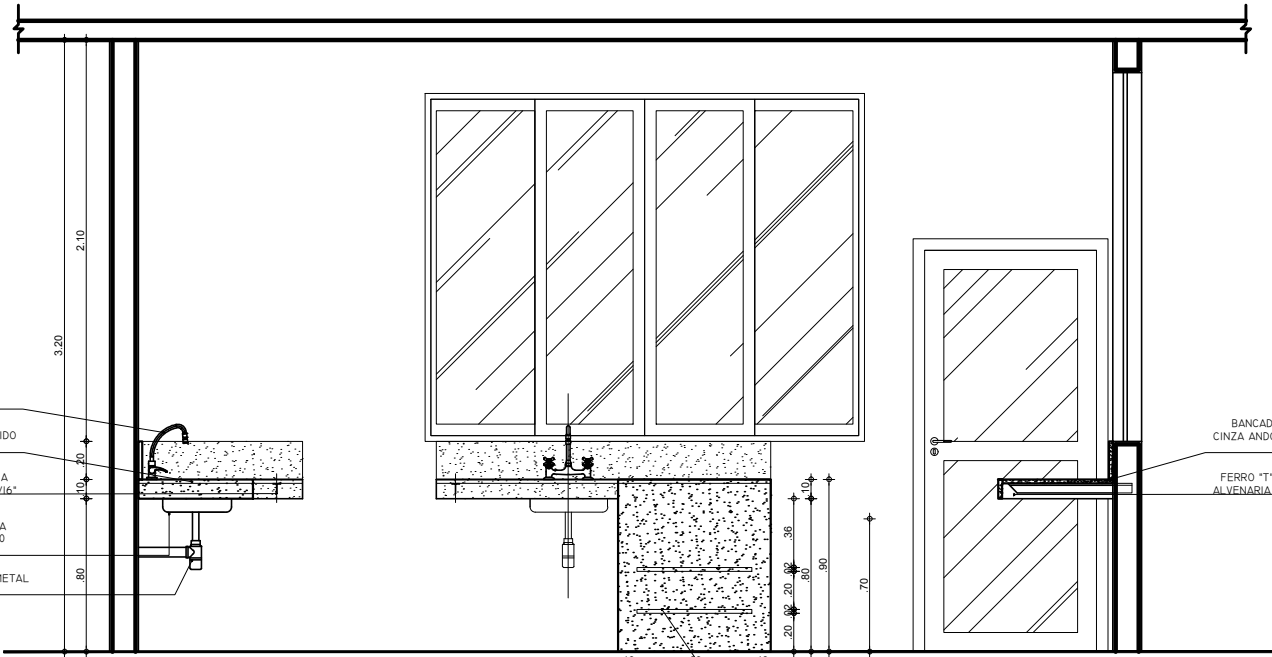


VISTA 2  
ESCALA 1:25

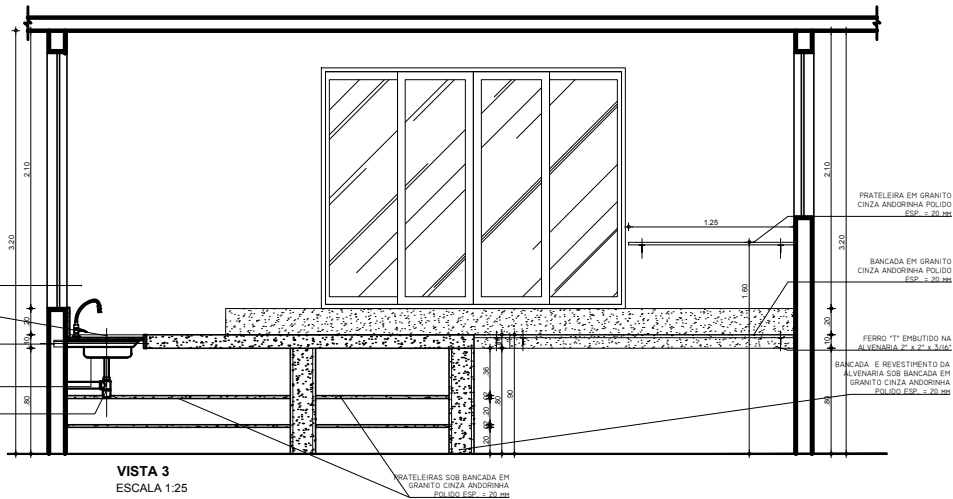

VISTA 3  
ESCALA 1:25

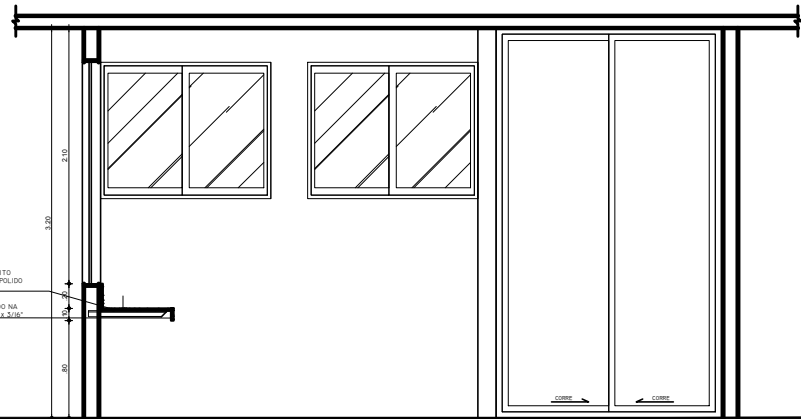

VISTA 4  
ESCALA 1:25

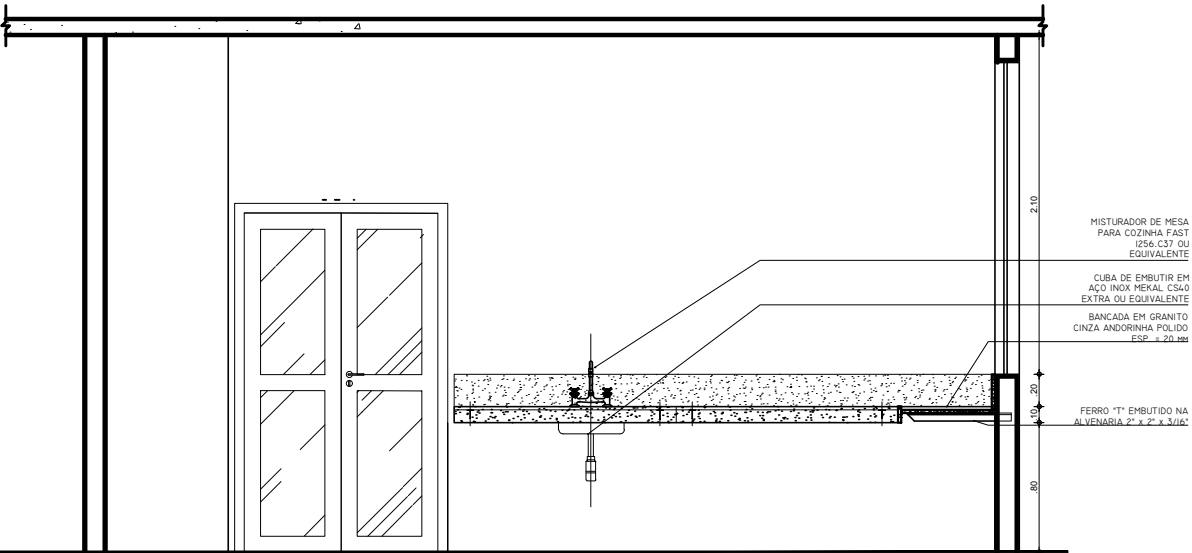

VISTA 1  
ESCALA 1:25

PROJETO ARQUITETÔNICO

DETALHAMENTO DE BANCADAS DO PROJETO  
CETAS - BANCADA COZINHA

ÁREA DO TERRENO:	XX.XXX,XX m <sup>2</sup>	ÁREA CONSTRUÍDA:	XX.XXX,XX m <sup>2</sup>	REVISÃO:	01
ESCALA:	INDICADA	DATA:	Abril de 2018	PROJETO / DESENHO	LDG

LARE - UNIPAM  
Laboratório de Arquitetura e Engenharia



FOLHA

12/20