



AMPLIAÇÃO 7 - DML TRATAMENTO MÉDICO VET. / ADMNISTRAÇÃO


ESCALA INDICADA

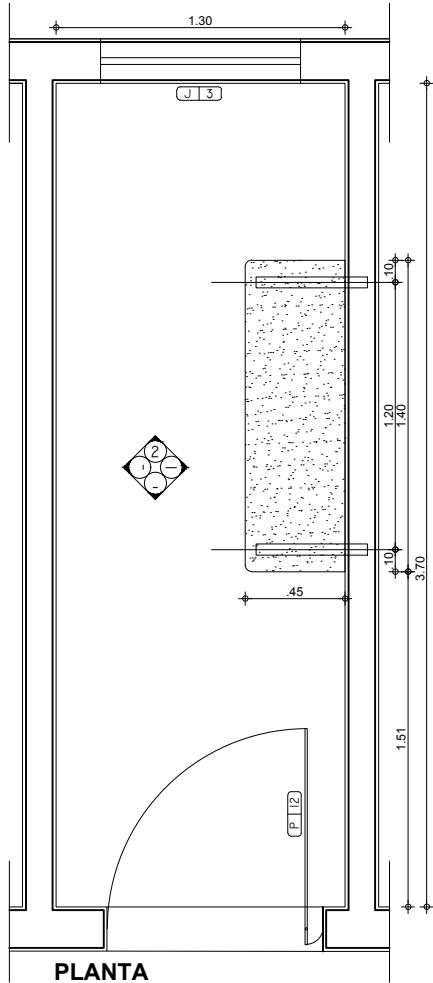


PLANTA
ESCALA 1:25

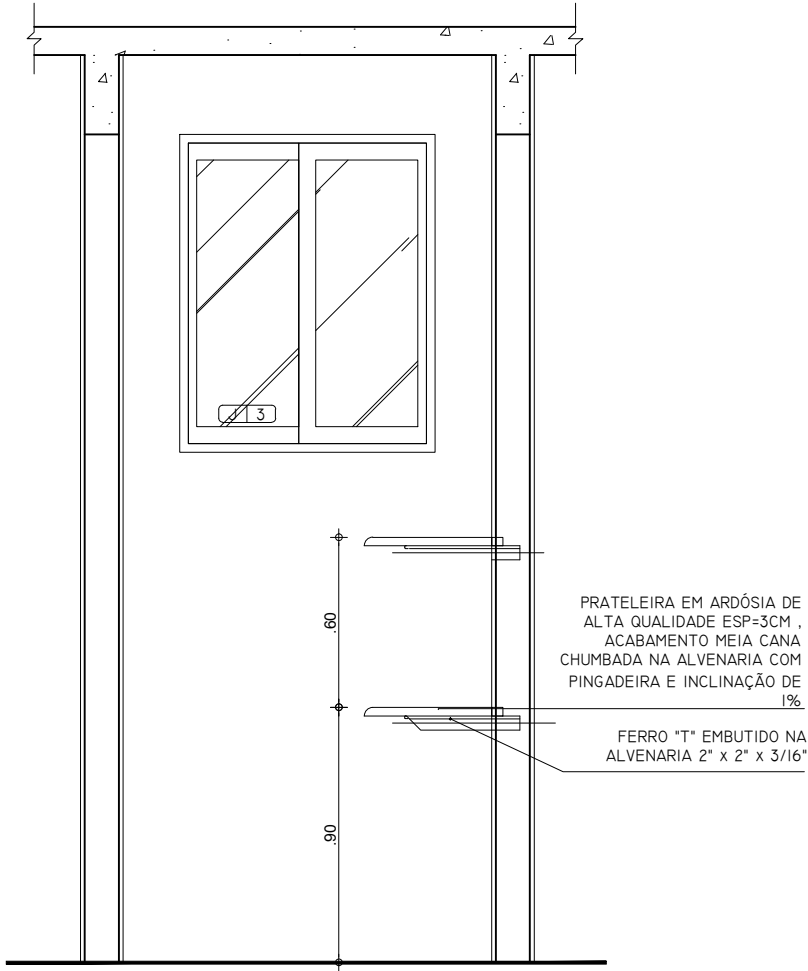

VISTA 2
ESCALA 1:25

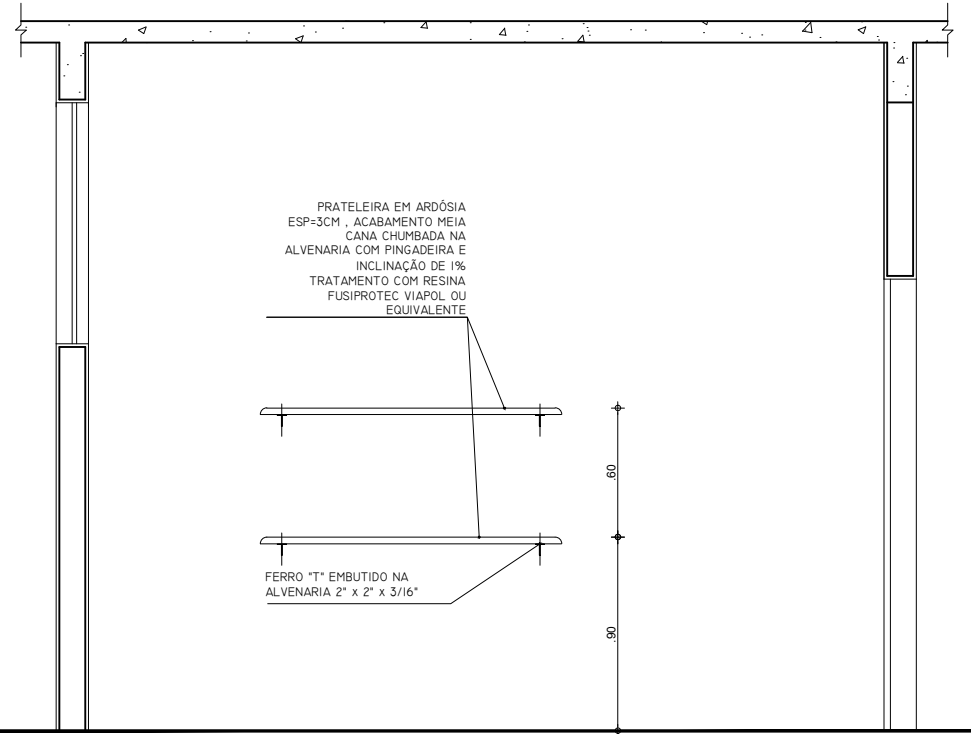

VISTA 1
ESCALA 1:25

PROJETO ARQUITETÔNICO			<div>LARE - UNIPAM</div> <div>Laboratório de Arquitetura e Engenharia</div> <div></div>
DETALHAMENTO DE BANCADAS DO PROJETO CETAS - BANCADA DML ADMINISTRATIVO			
ÁREA DO TERRENO:	ÁREA CONSTRUÍDA:	REVISÃO:	
XX.XXX,XX m ²	XX.XXX,XX m ²	01	
ESCALA:	DATA:	PROJETO / DESENHO	
INDICADA	Abril de 2018	LDG	FOLHA
			07/20