



AMPLIAÇÃO 23 - SALA DE FILHOTES

ESCALA INDICADA

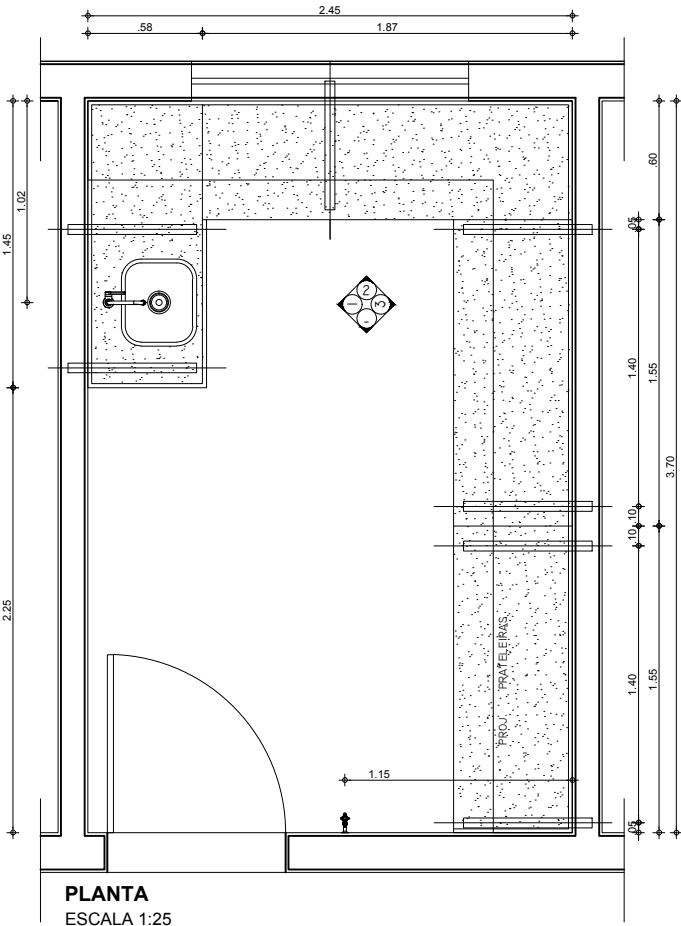


PLANTA

ESCALA 1:25

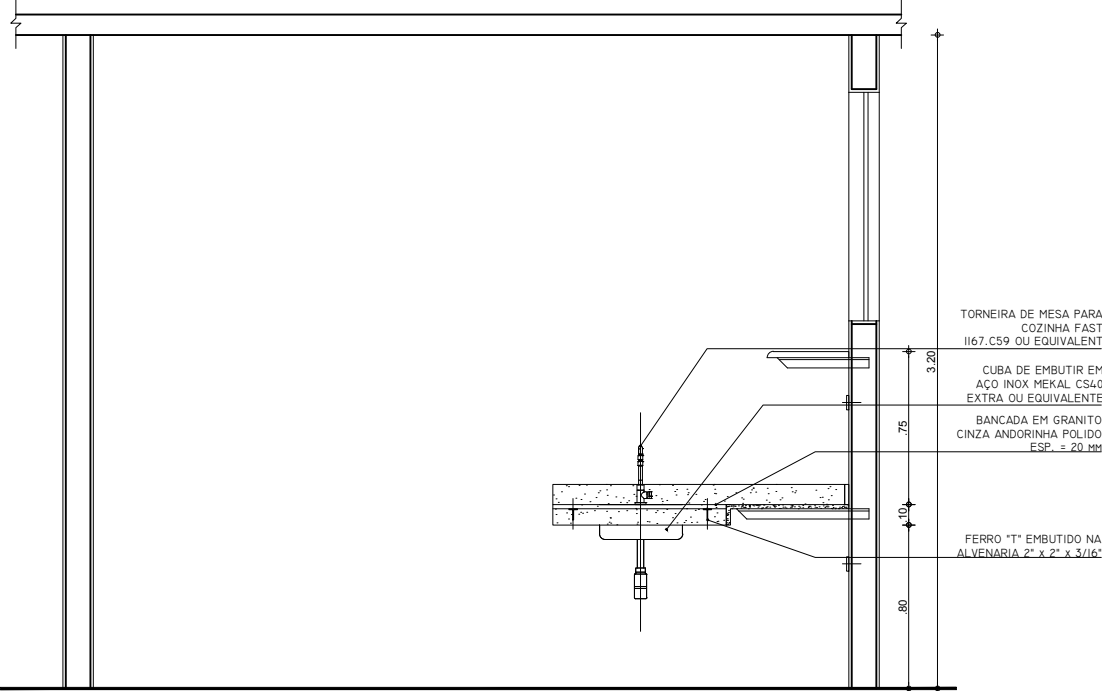


VISTA 1

ESCALA 1:25

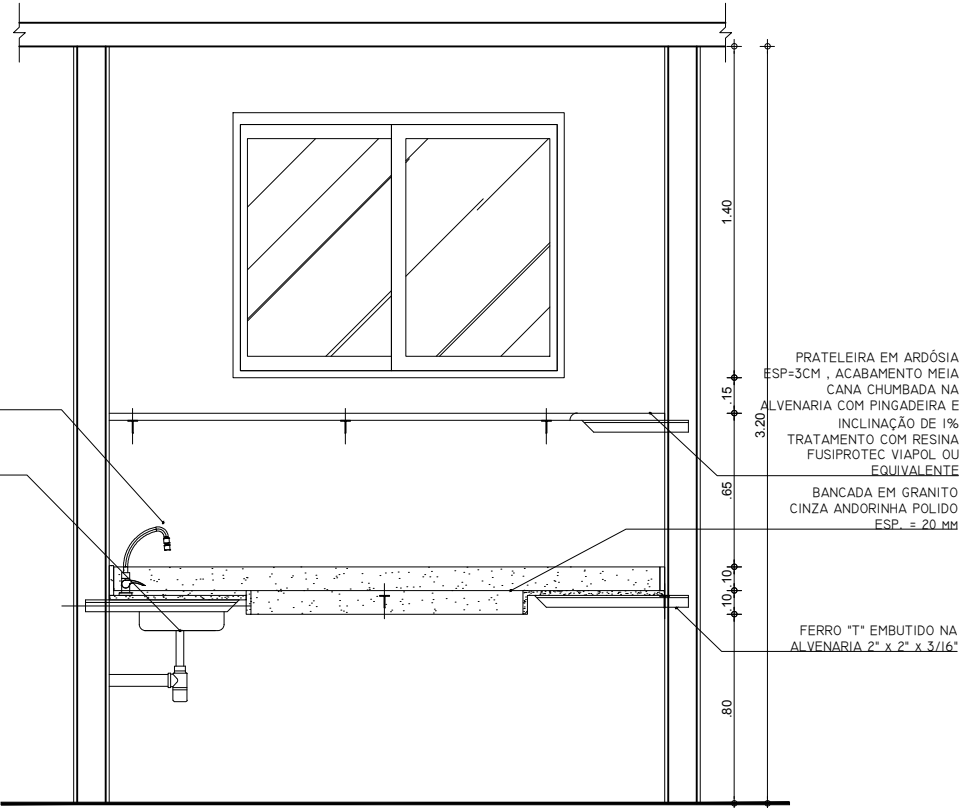

VISTA 2

ESCALA 1:25

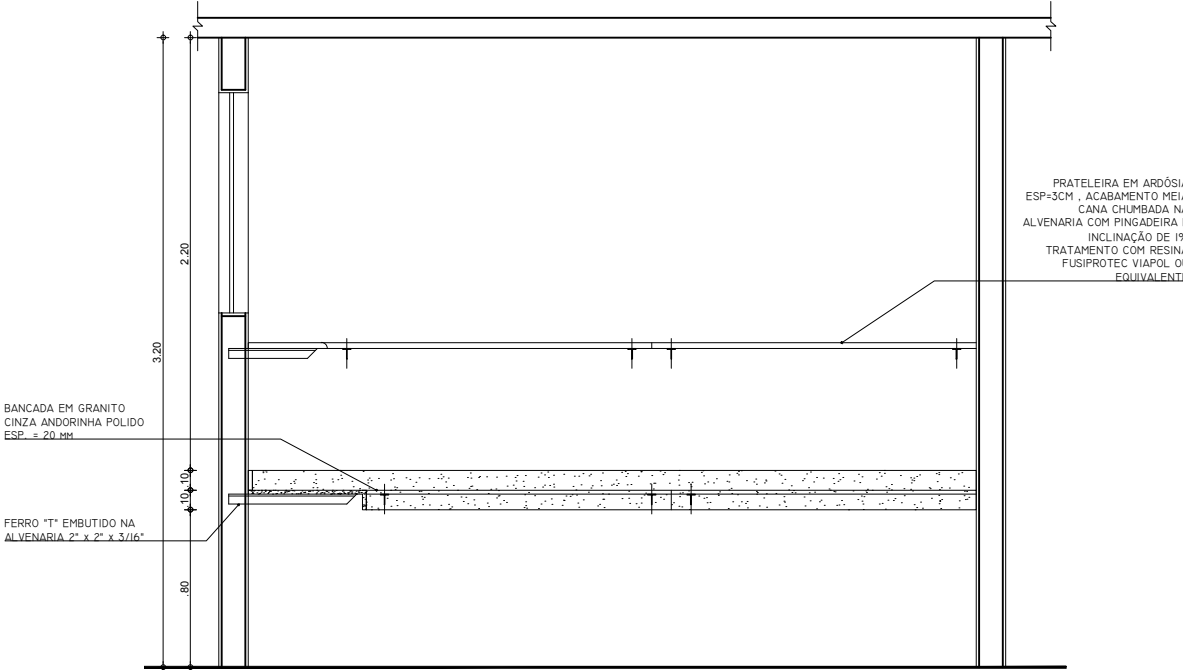

VISTA 3

ESCALA 1:25

PROJETO ARQUITETÔNICO

DETALHAMENTO DE BANCADAS DO PROJETO

CETAS - BANCADA SALA DE FILHOTES

ÁREA DO TERRENO:	XX.XXX,XX m ²	ÁREA CONSTRUÍDA:	XX.XXX,XX m ²	REVISÃO:	01
ESCALA:	INDICADA	DATA:	Abril de 2018	PROJETO / DESENHO	LDG

LARE - UNIPAM

Laboratório de Arquitetura e Engenharia



FOLHA

05/20