


AMPLIAÇÃO 5 - DML VIVEIRO DE PASSERIFORMES


ESCALA INDICADA

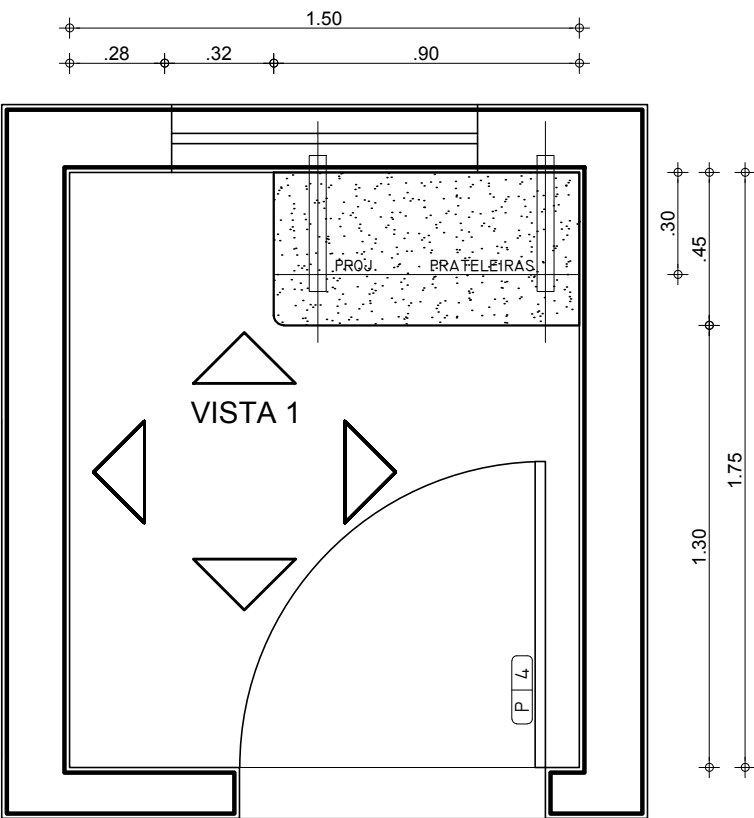


PLANTA
ESCALA 1:25

PRATELEIRA EM ARDÓSIA
ESP=3CM . ACABAMENTO
MEIA CANA CHUMBADA NA
ALVENARIA COM
PINGADEIRA E INCLINAÇÃO
DE 1% TRATAMENTO COM
RESINA FUSIPROTEC VIAPOL
OU EQUIVALENTE

FERRO "T" EMBUTIDO NA
ALVENARIA 2" x 2" x 3/16"

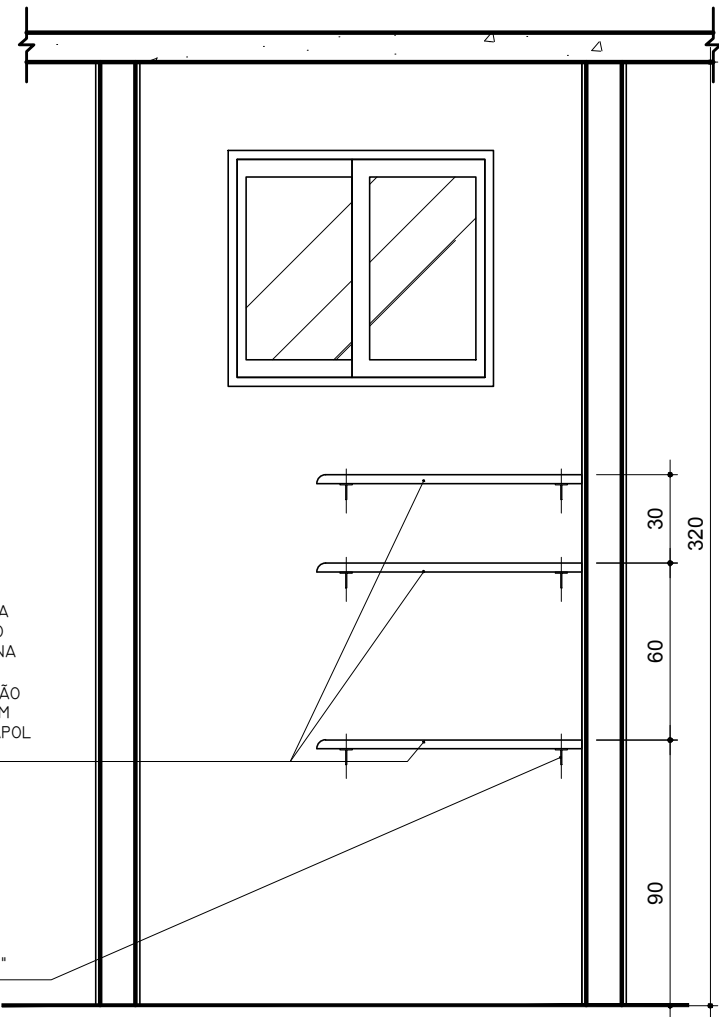

VISTA 1
ESCALA 1:25

PROJETO ARQUITETÔNICO			<div>LARE - UNIPAM</div> <div>Laboratório de Arquitetura e Engenharia</div> <div>UNIPAM</div> <div>Educação que transforma</div>
DETALHAMENTO DE BANCADAS DO PROJETO			
CETAS - BANCADA DML VIVEIRO DE PASSERIFORMES			
ÁREA DO TERRENO:	ÁREA CONSTRUÍDA:	REVISÃO:	
XX.XXX,XX m ²	XX.XXX,XX m ²	01	
ESCALA:	DATA:	PROJETO / DESENHO	FOLHA
INDICADA	Abril de 2018	LDG	18/20