



AMPLIAÇÃO 24 - DEPÓSITO DE ALIMENTOS SECOS E RAÇÕES


ESCALA INDICADA

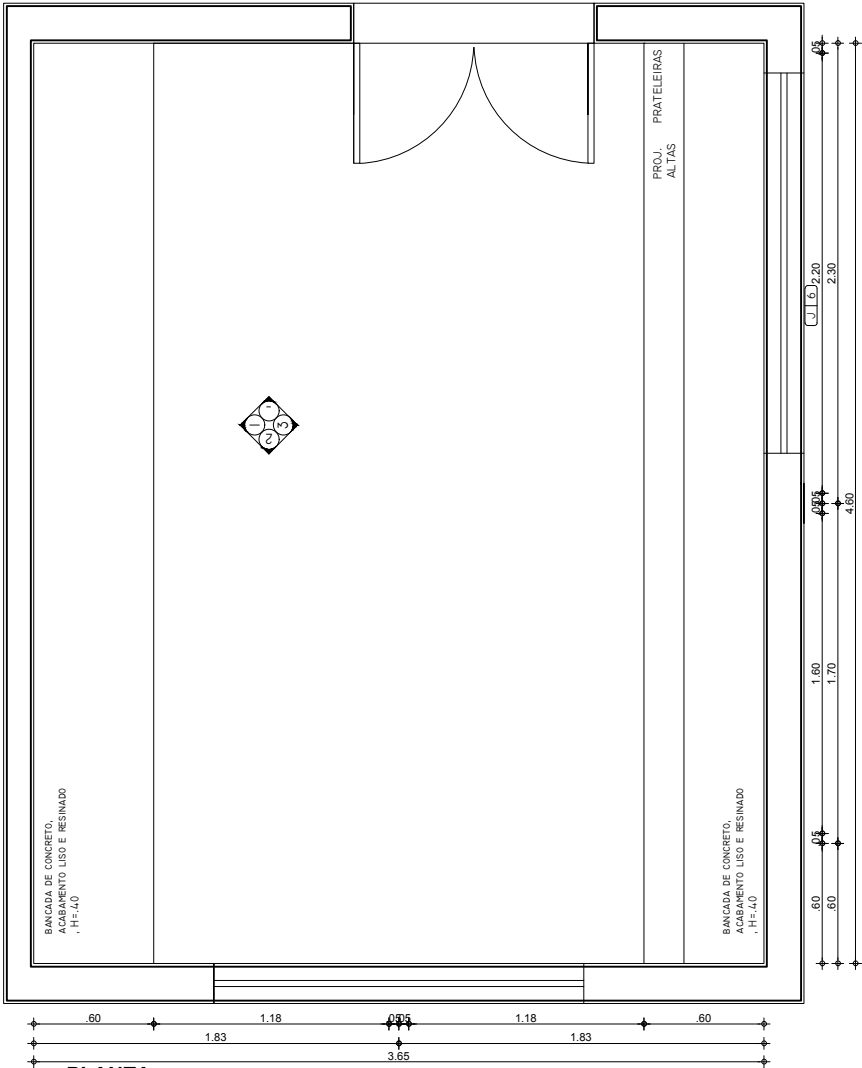


PLANTA
ESCALA 1:25

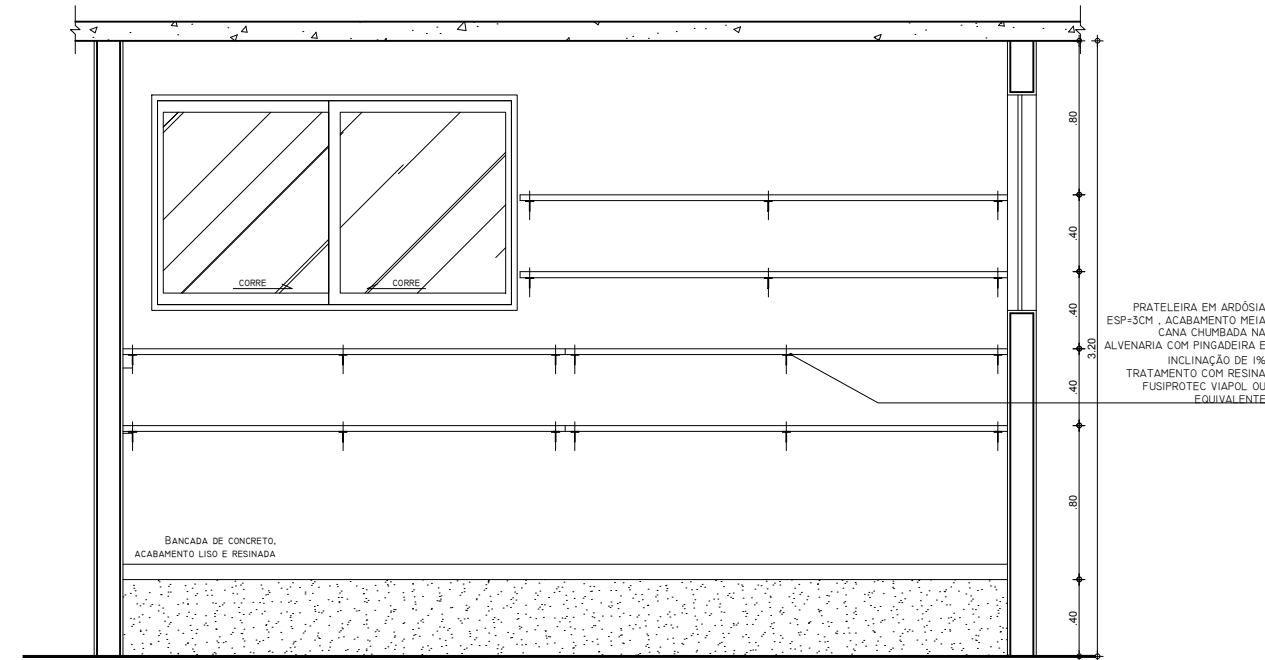

VISTA 3
ESCALA 1:25

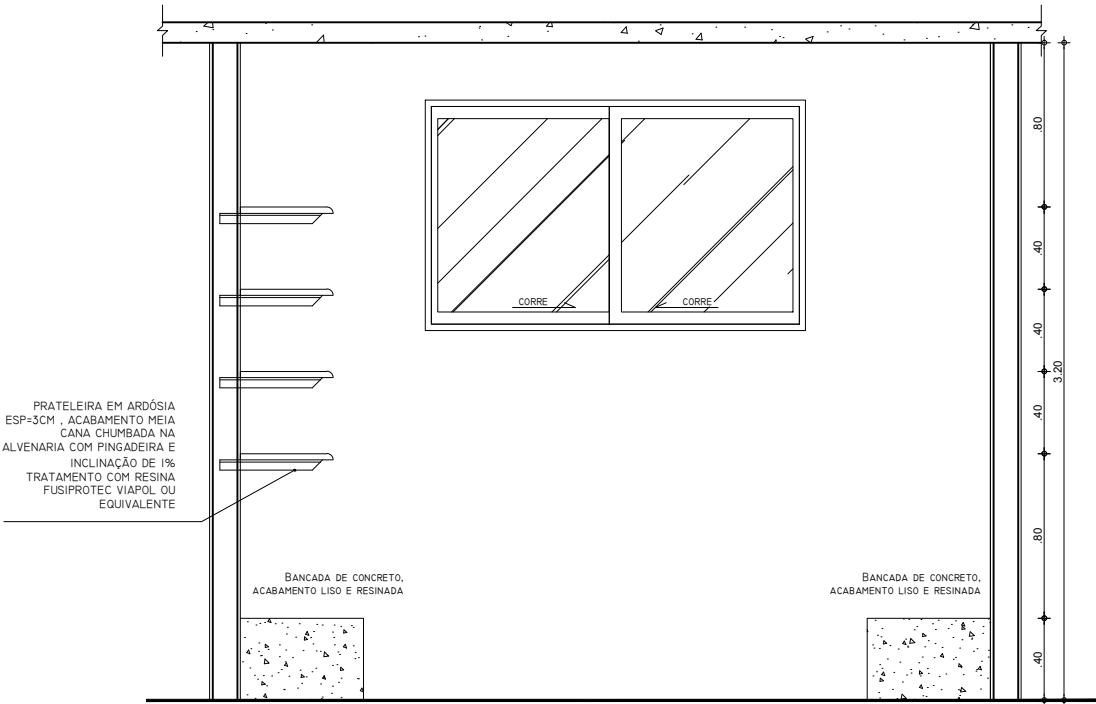

VISTA 2
ESCALA 1:25

PROJETO ARQUITETÔNICO			LARE - UNIPAM	
DETALHAMENTO DE BANCADAS DO PROJETO			Laboratório de Arquitetura e Engenharia	
CETAS - BANCADA DEPÓSITO DE ALIMENTOS SECOS E RAÇÕES				
ÁREA DO TERRENO:	XX.XXX,XX m ²	ÁREA CONSTRUÍDA:	XX.XXX,XX m ²	REVISÃO: 01
ESCALA:	INDICADA	DATA:	Abril de 2018	PROJETO / DESENHO LDG
				FOLHA 09/20