




AMPLIAÇÃO 1 - COPA
SETOR 2
ESCALA INDICADA

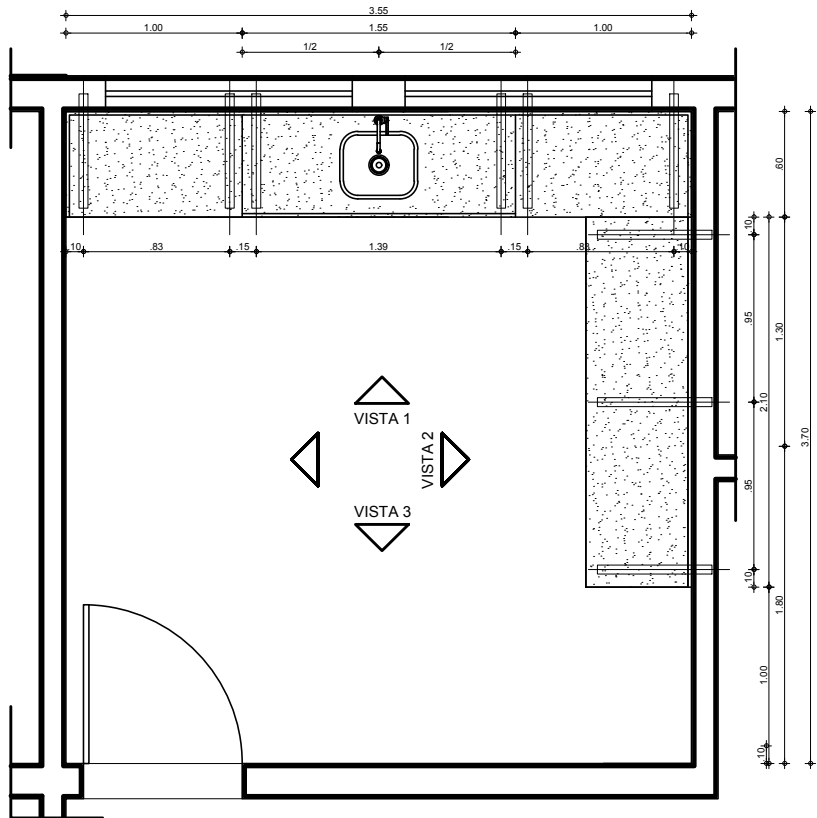


PLANTA
ESCALA 1:25

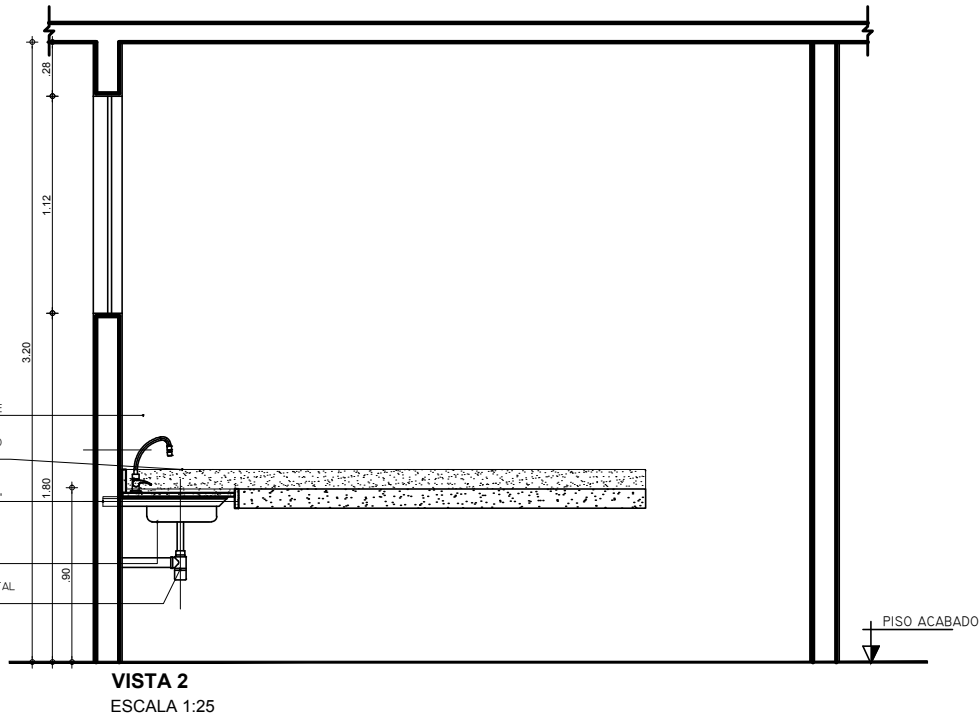

VISTA 2
ESCALA 1:25

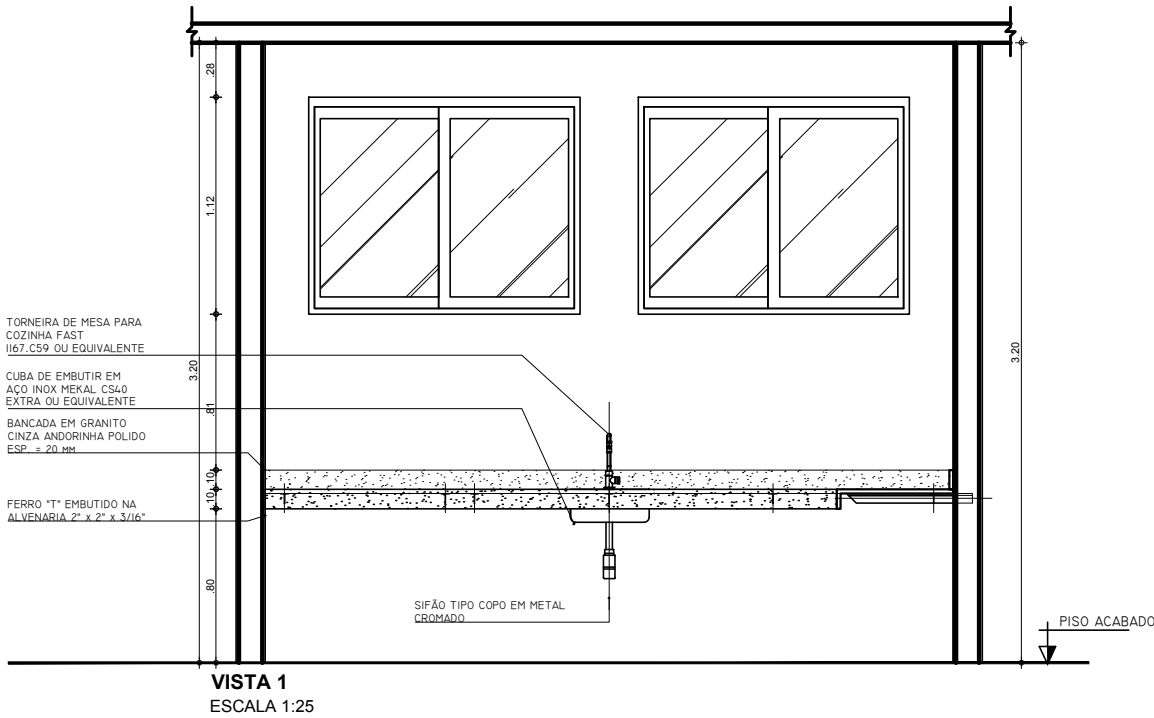


VISTA 1
ESCALA 1:25

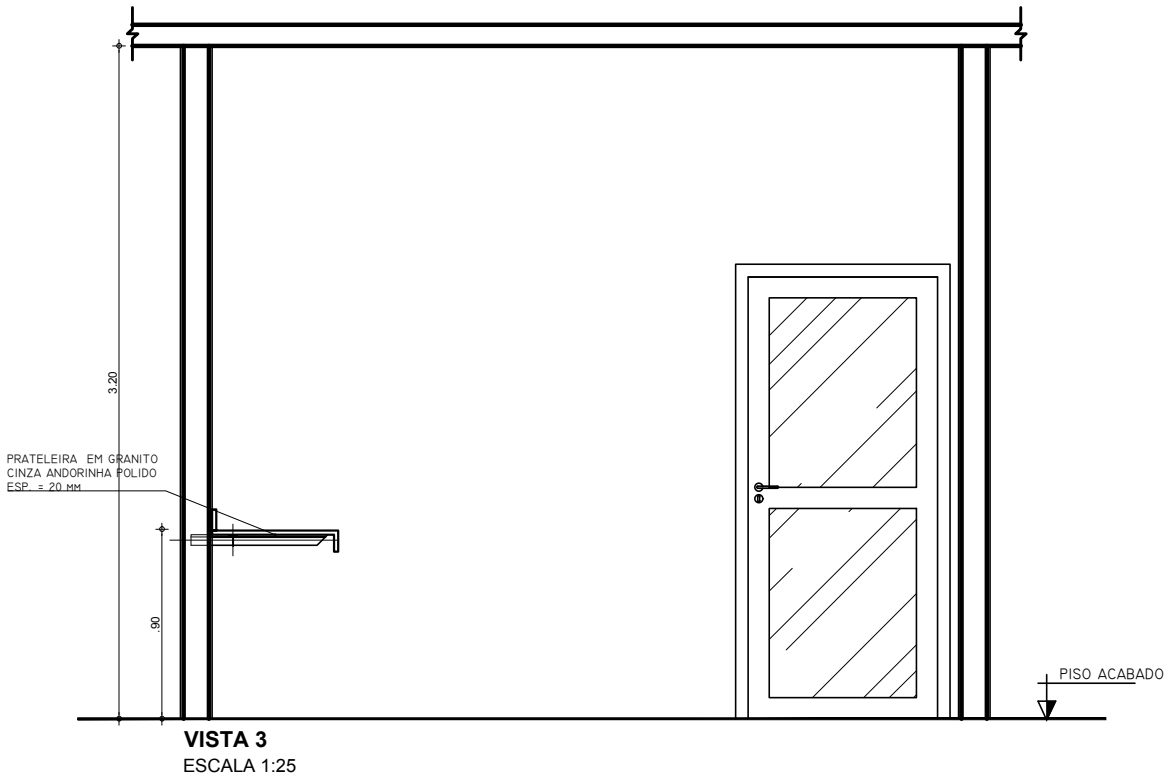


VISTA 3
ESCALA 1:25

SECÇÕES TÍPICAS - BANCADAS
ESCALA INDICADA

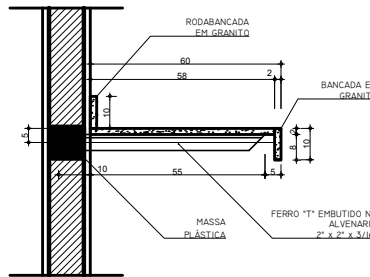

SECÇÃO 1 - ÁREA SECA
ESCALA 1:12.5

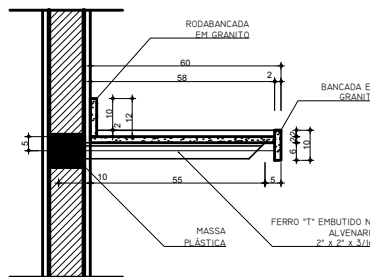

SECÇÃO 2 - ÁREA MOLHADA
ESCALA 1:12.5

PROJETO ARQUITETÔNICO

DETALHAMENTO DE BANCADAS DO PROJETO
CETAS - BANCADA COPA

ÁREA DO TERRENO:	XX.XXX,XX m ²	ÁREA CONSTRUÍDA:	XX.XXX,XX m ²	REVISÃO:	01
ESCALA:	INDICADA	DATA:	Abril de 2018	PROJETO / DESENHO	LDG

LARE - UNIPAM
Laboratório de Arquitetura e Engenharia



FOLHA

01/20