



AMPLIAÇÃO 10 - DML VIVEIRO DE RAPINANTES

ESCALA INDICADA

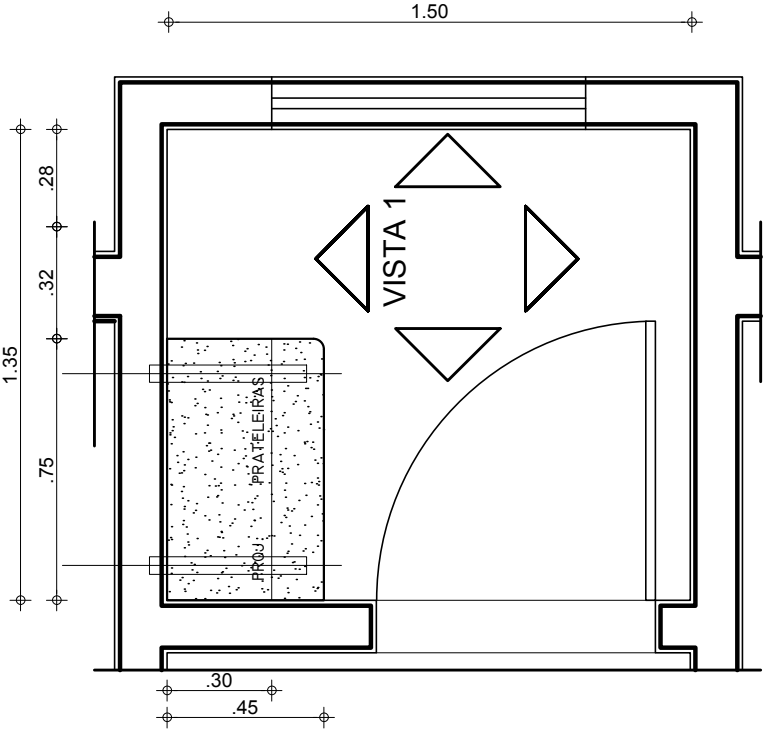

PLANTA
ESCALA 1:25

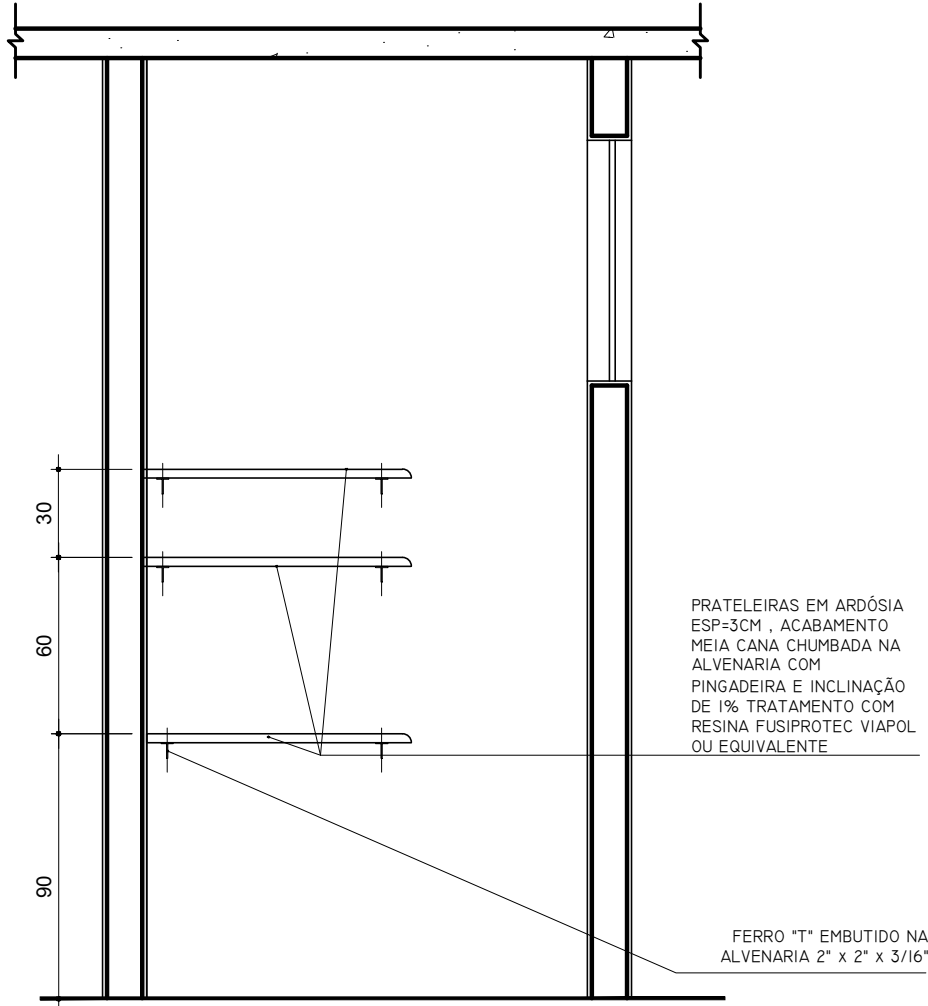

VISTA 1
ESCALA 1:25

PROJETO ARQUITETÔNICO			<div>LARE - UNIPAM</div> <div>Laboratório de Arquitetura e Engenharia</div> <div> <i>Educação que transforma</i></div>
DETALHAMENTO DE BANCADAS DO PROJETO CETAS - BANCADA DML VIVEIRO DE RAPINANTES			
ÁREA DO TERRENO:	ÁREA CONSTRUÍDA:	REVISÃO:	
XX.XXX,XX m ²	XX.XXX,XX m ²	01	
ESCALA:	DATA:	PROJETO / DESENHO	
INDICADA	Abril de 2018	LDG	FOLHA
			19/20