



AMPLIAÇÃO 14 - PREPARO

ESCALA INDICADA

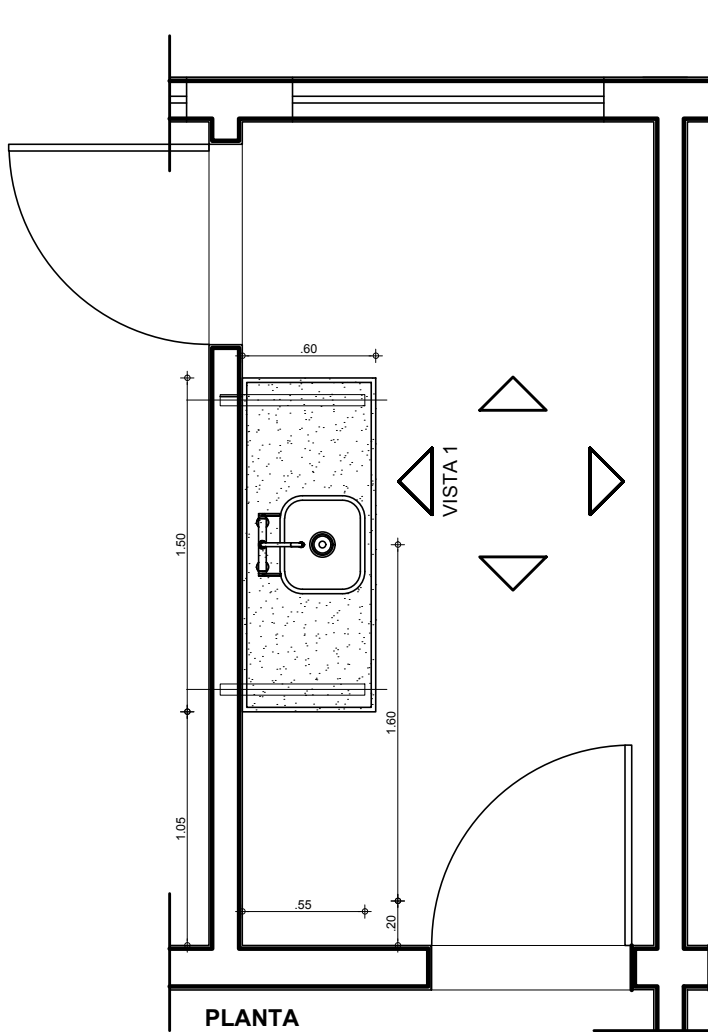

PLANTA

ESCALA 1:25

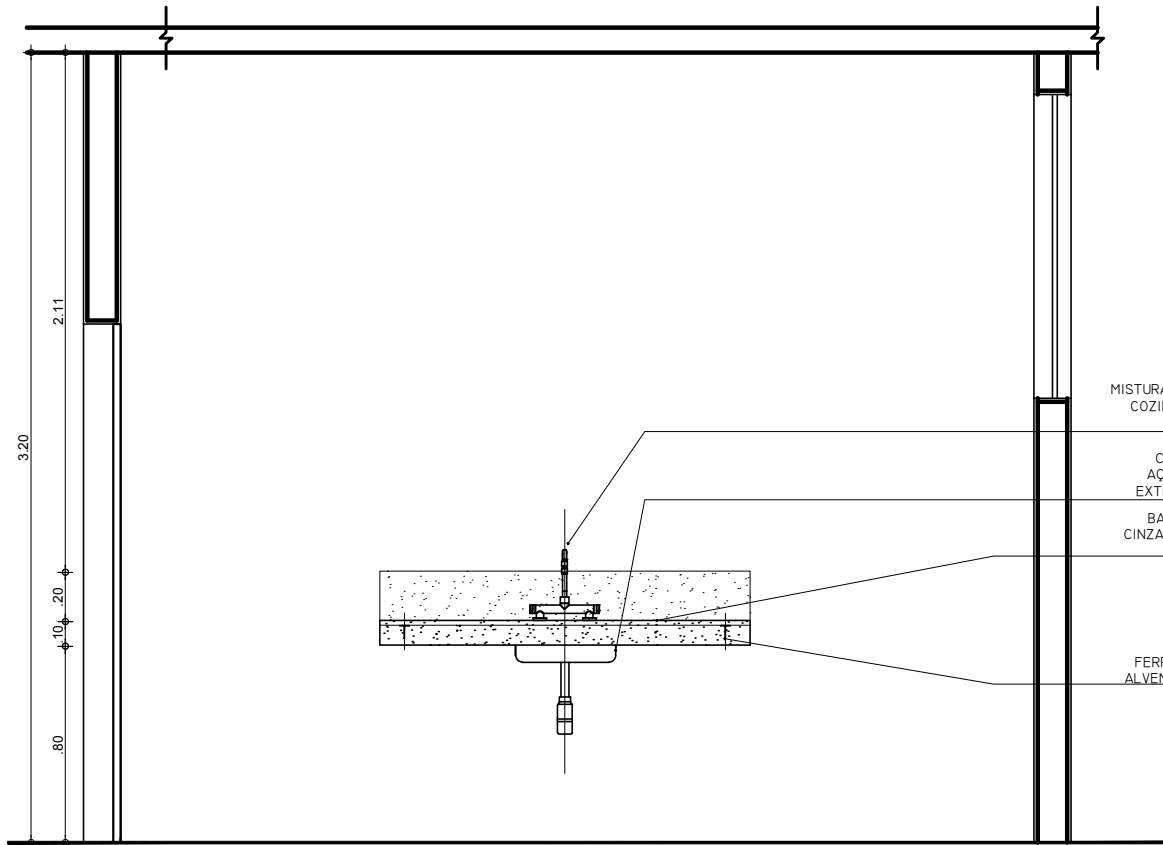

VISTA 1


ESCALA 1:25

MISTURADOR DE MESA PARA COZINHA DECA FAST c00. I256.C59

CUBA DE EMBUTIR EM AÇO INOX MEKAL CS40 EXTRA OU EQUIVALENTE

BANCADA EM GRANITO CINZA ANDORINHA POLIDO ESP. = 20.MM

FERRO "T" EMBUTIDO NA ALVENARIA 2" x 2" x 3/16"

PROJETO ARQUITETÔNICO				<div>LARE - UNIPAM</div> <div>Laboratório de Arquitetura e Engenharia</div> <div><div>Educação que transforma</div></div>	
DETALHAMENTO DE BANCADAS DO PROJETO					
CETAS - BANCADA PREPARO					
ÁREA DO TERRENO:	XX.XXX,XX m <sup>2</sup>	ÁREA CONSTRUÍDA:	XX.XXX,XX m <sup>2</sup>		REVISÃO:
					01
ESCALA:	INDICADA	DATA:	Abril de 2018	PROJETO / DESENHO	
				LDG	
				FOLHA	
				02/20	