



AMPLIAÇÃO - DML VIVEIRO DE MAMÍFEROS

ESCALA INDICADA

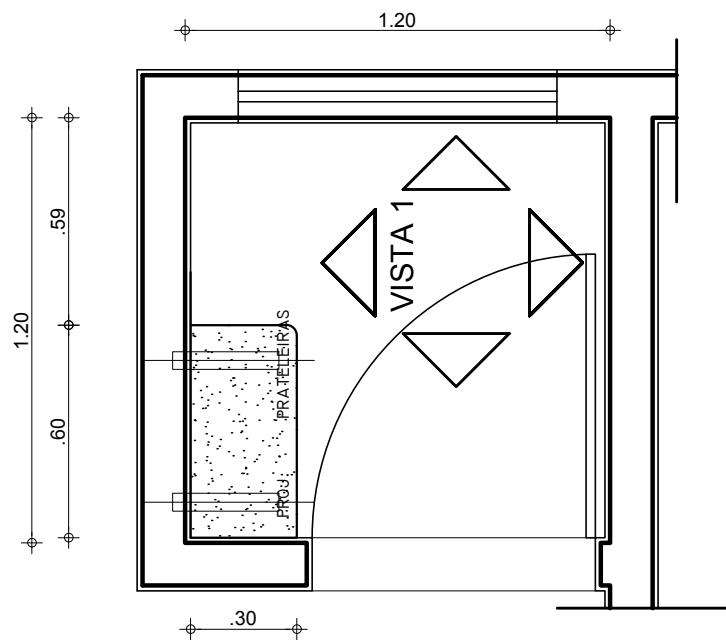

PLANTA  
ESCALA 1:25

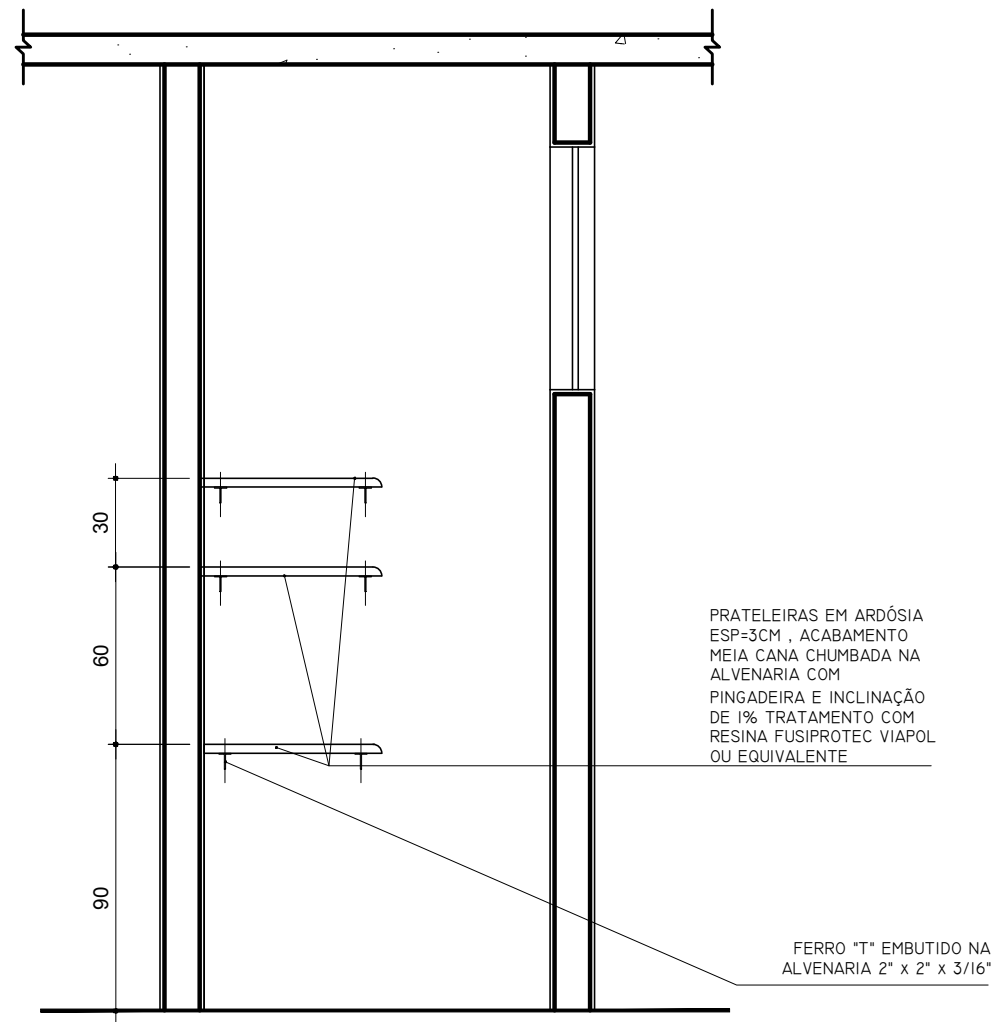

VISTA 1  
ESCALA 1:25

PROJETO ARQUITETÔNICO			<div>LARE - UNIPAM</div> <div>Laboratório de Arquitetura e Engenharia</div> <div> <b>UNIPAM</b> <small>Educação que transforma</small></div>
DETALHAMENTO DE BANCADAS DO PROJETO CETAS - BANCADA DML VIVEIRO DE MAMÍFEROS			
ÁREA DO TERRENO: XX.XXX,XX m <sup>2</sup>	ÁREA CONSTRUÍDA: XX.XXX,XX m <sup>2</sup>	REVISÃO: 01	
ESCALA: INDICADA	DATA: Abril de 2018	PROJETO / DESENHO LDG	
			FOLHA 20/20