
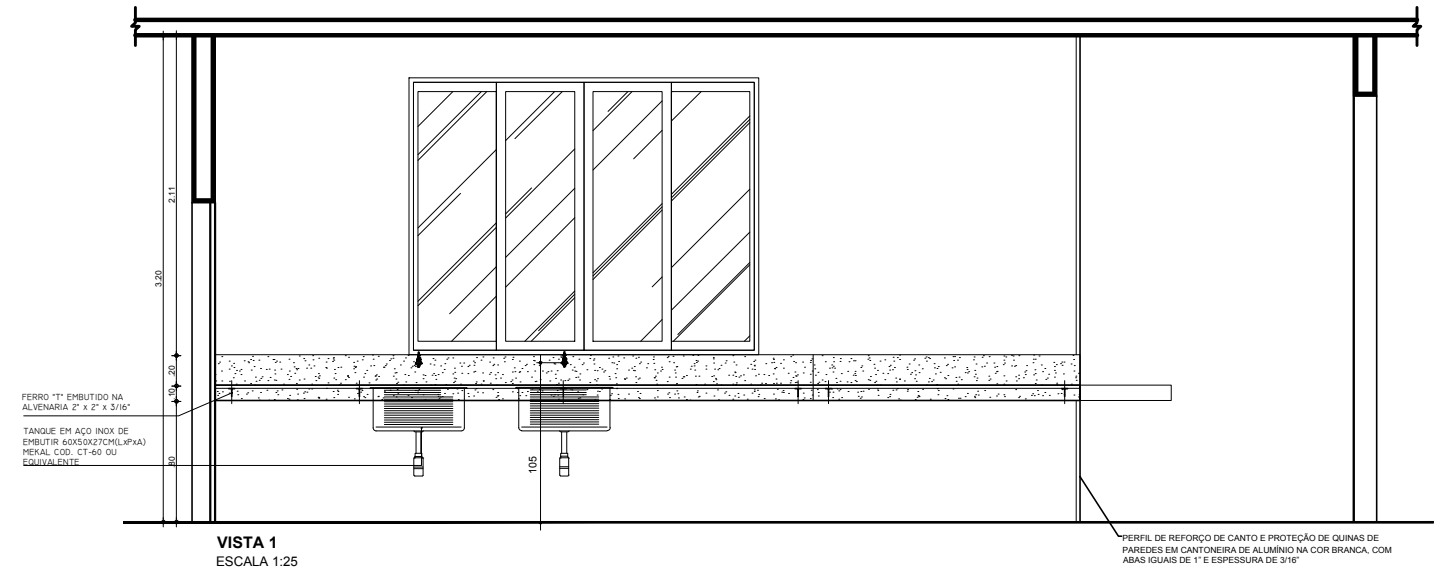
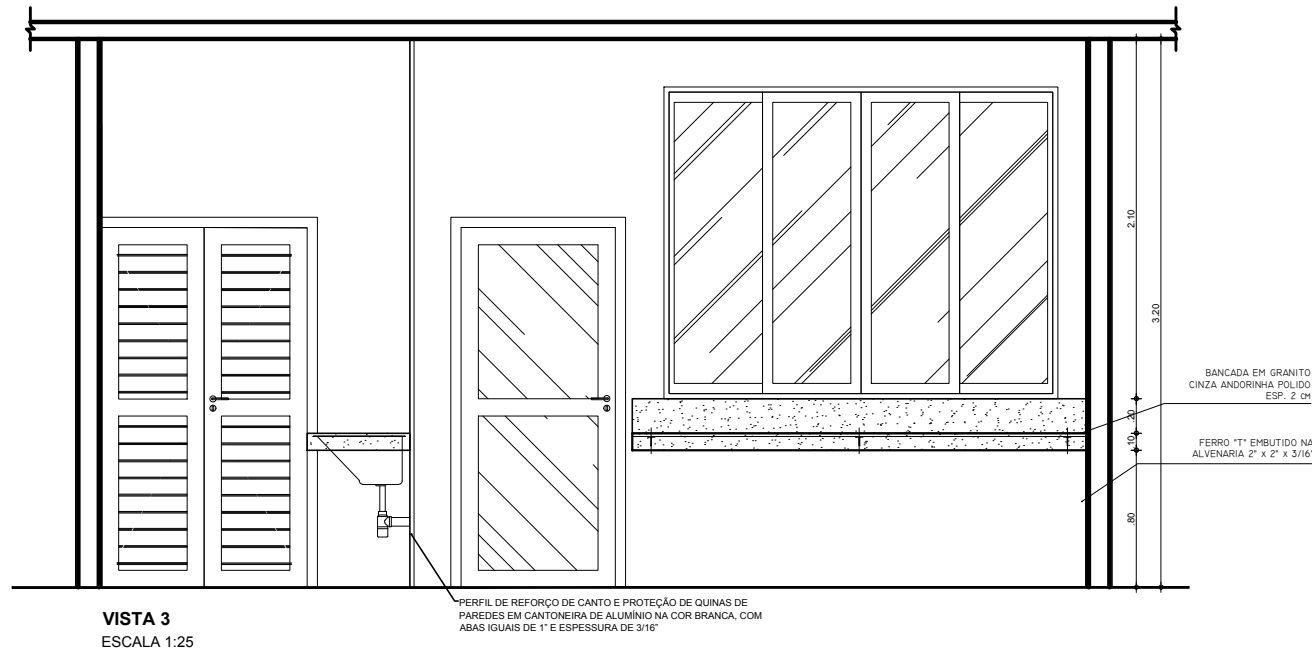



AMPLIAÇÃO 11 - ÁREA PARA HIGIENIZAÇÃO DE RECIPIENTES

ESCALA INDICADA

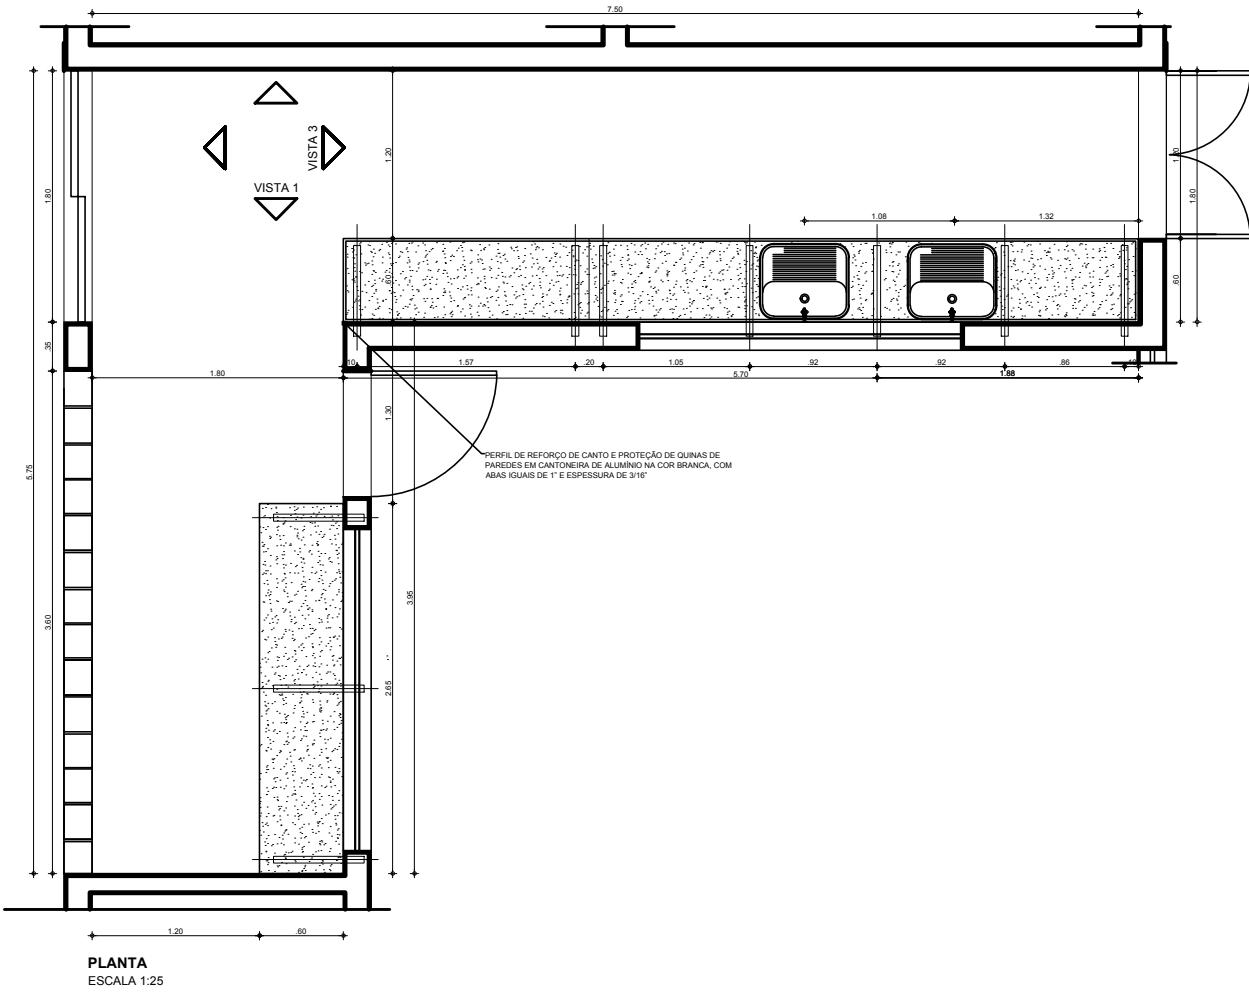


SECÇÕES TÍPICAS - BANCADAS

ESCALA INDICADA

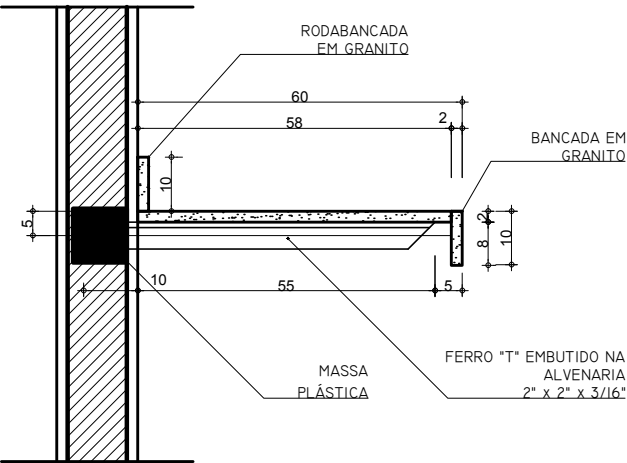

SECÇÃO 1 - ÁREA SECA  
ESCALA 1:12.5

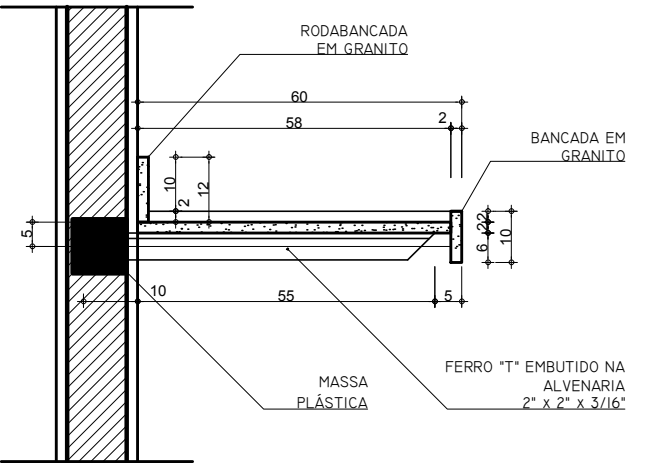

SECÇÃO 2 - ÁREA MOLHADA  
ESCALA 1:12.5

PROJETO ARQUITETÔNICO			<div>LARE - UNIPAM</div> <div>Laboratório de Arquitetura e Engenharia</div> <div> <b>UNIPAM</b> Educação que transforma</div>
DETALHAMENTO DE BANCADAS DO PROJETO CETAS - BANCADA HIGIENIZAÇÃO DE RECIPIENTES			
ÁREA DO TERRENO: XX.XXX,XX m <sup>2</sup>	ÁREA CONSTRUÍDA: XX.XXX,XX m <sup>2</sup>	REVISÃO: 01	
ESCALA: INDICADA	DATA: Abril de 2018	PROJETO / DESENHO LDG	
		FOLHA 13/20	