
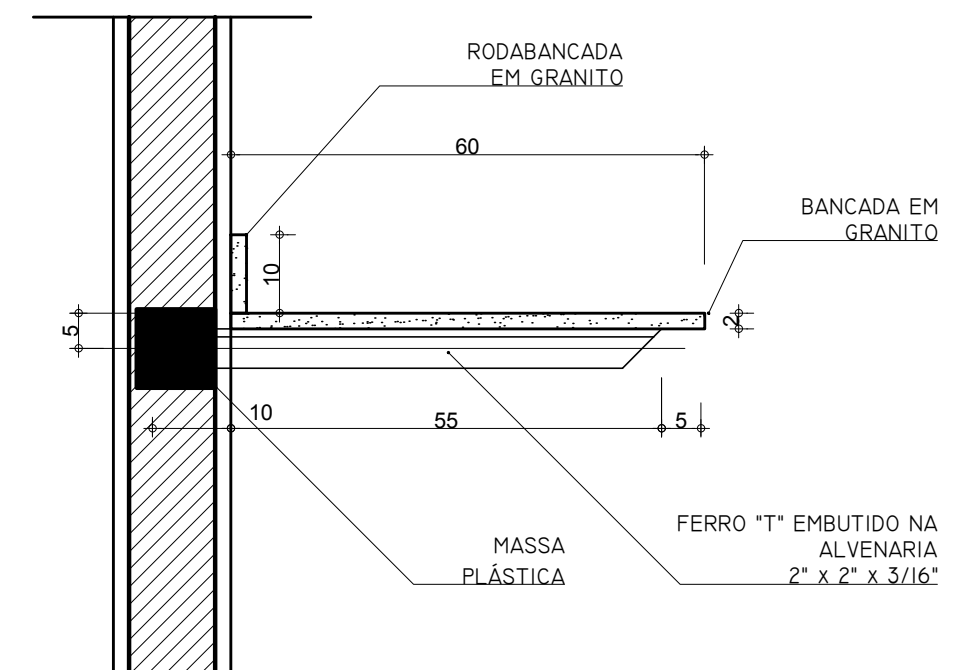



ESCALA INDICADA

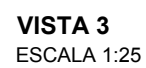

ESCALA 1:12.5

PROJETO ARQUITETÔNICO			LARE - UNIPAM Laboratório de Arquitetura e Engenharia 
DETALHAMENTO DE BANCADAS DO PROJETO CETAS - BANCADA GUARITA			
ÁREA DO TERRENO: XX.XXX,XX m ²	ÁREA CONSTRUÍDA: XX.XXX,XX m ²	REVISÃO: 01	
ESCALA: INDICADA	DATA: Abril de 2018	PROJETO / DESENHO LDG	FOLHA 10/20