




VISTA 3  
ESCALA 1:25

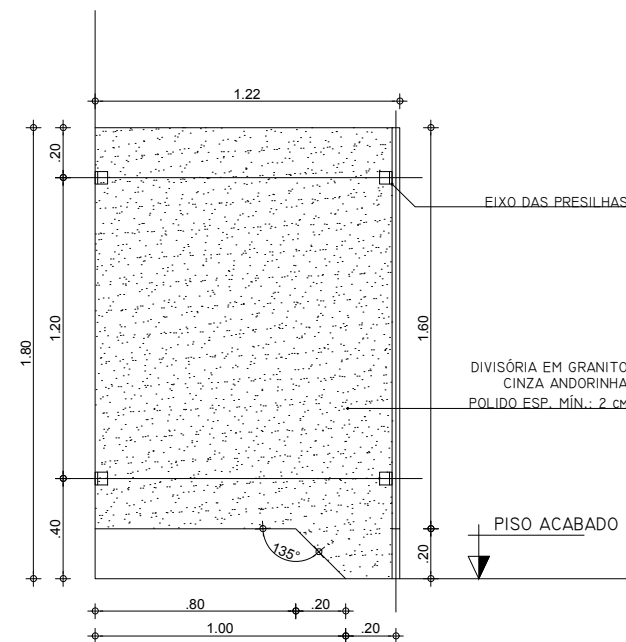


VISTA - DIVISÓRIA 1  
ESCALA 1:25

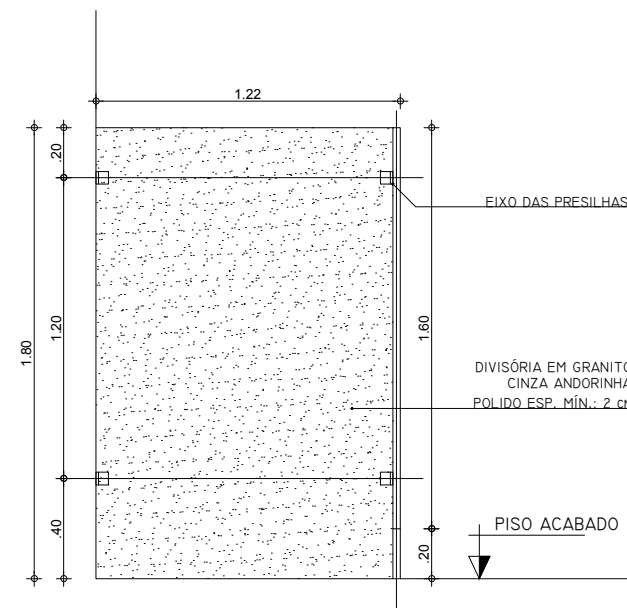


VISTA - DIVISÓRIA 2  
ESCALA 1:25

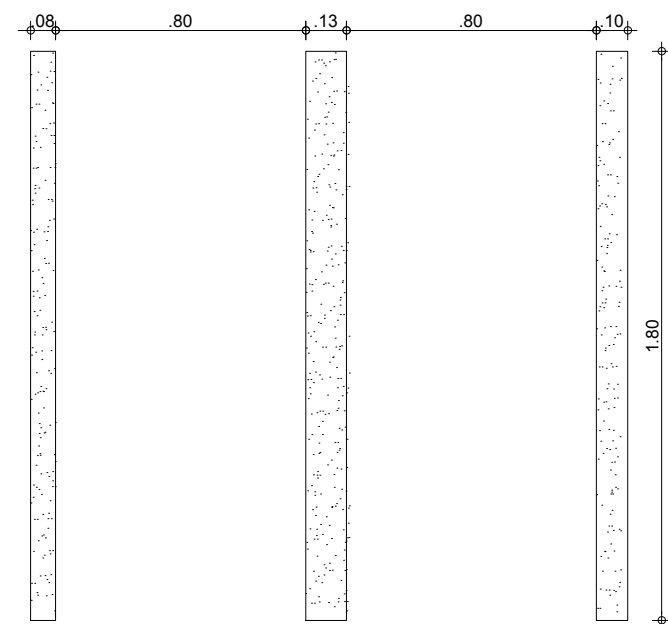

VISTA FRONTAL- DIVISÓRIAS (01 e 02)  
BATENTE (01, 02 e 03)  
ESCALA 1:25

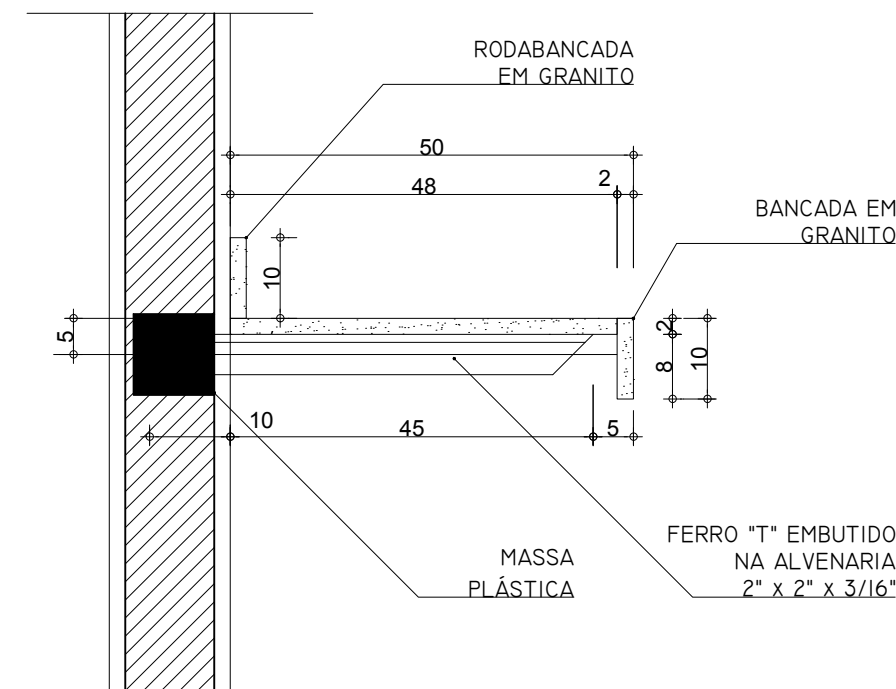

SECÇÃO 1  
ESCALA 1:12.5

PROJETO ARQUITETÔNICO			<div>LARE - UNIPAM</div> <div>Laboratório de Arquitetura e Engenharia</div> <div></div>
DETALHAMENTO DE BANCADAS DO PROJETO CETAS - BANCADA VESTIÁRIO FEMININO			
ÁREA DO TERRENO:	ÁREA CONSTRUÍDA:	REVISÃO:	
XX.XXX,XX m <sup>2</sup>	XX.XXX,XX m <sup>2</sup>	01	
ESCALA:	DATA:	PROJETO / DESENHO	
INDICADA	Abril de 2018	LDG	FOLHA
			15/20