



AMPLIAÇÃO 6 - VESTIÁRIO FEMININO

ESCALA INDICADA

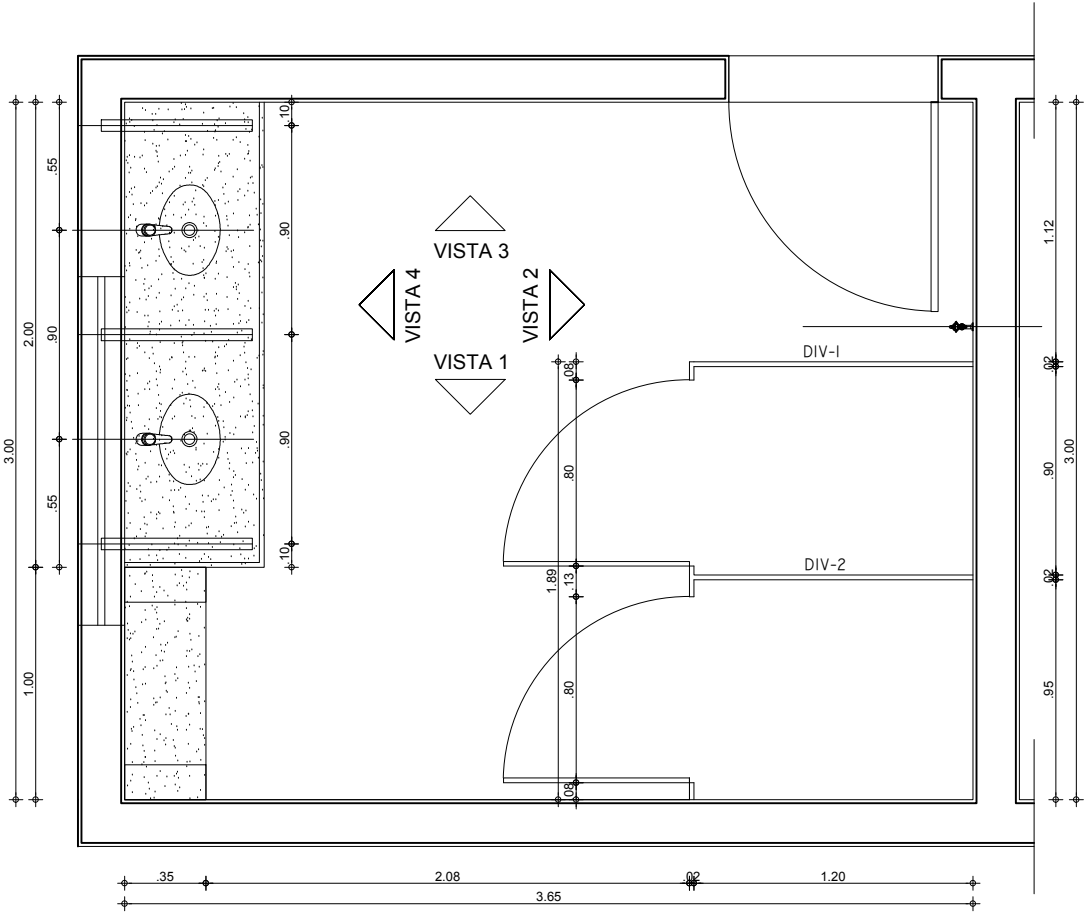


PLANTA

ESCALA 1:25

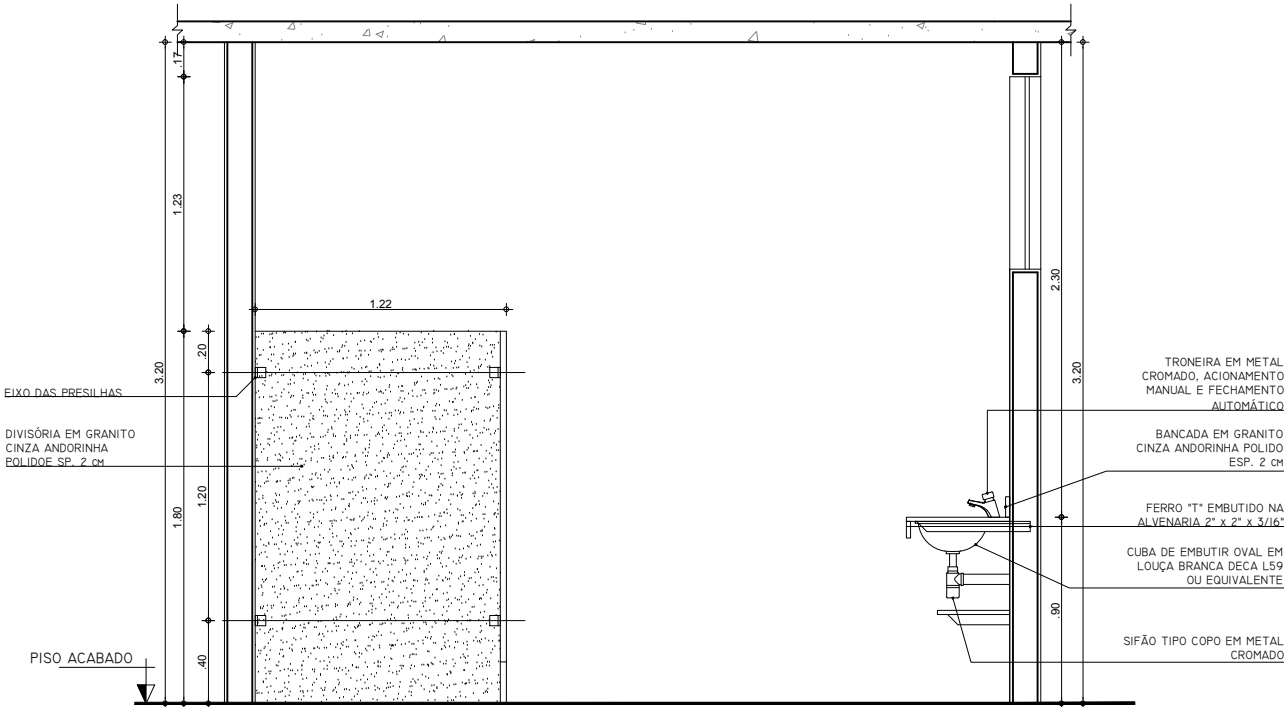


VISTA 1

ESCALA 1:25

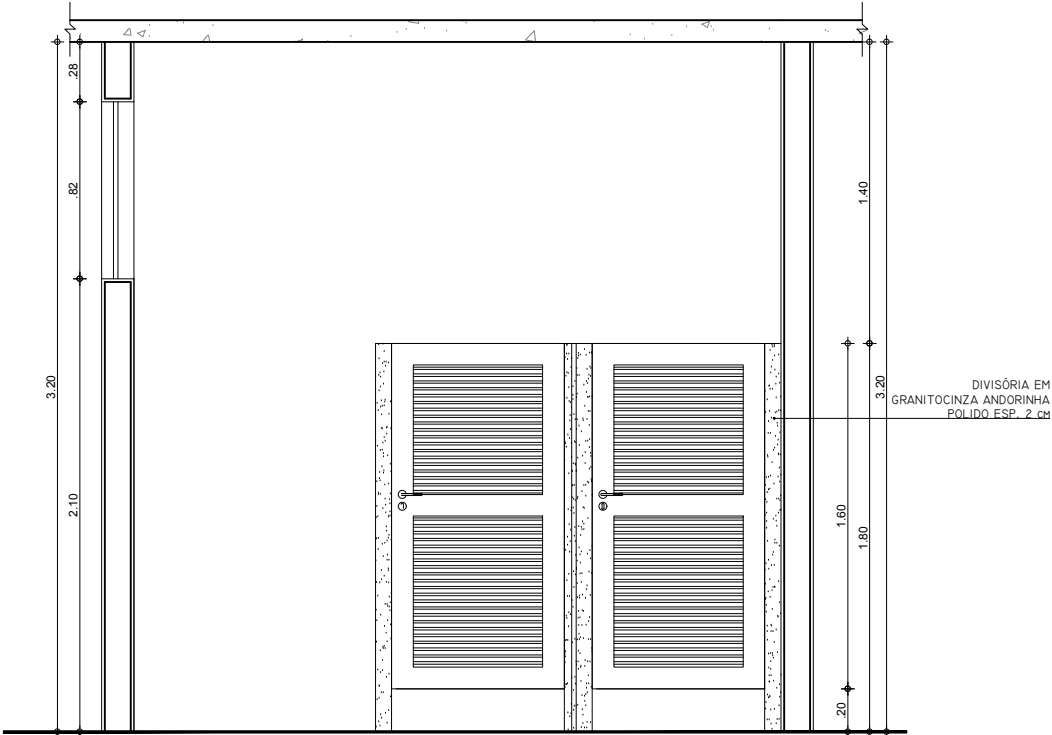


VISTA 2- PORTAS FECHADAS

ESCALA 1:25

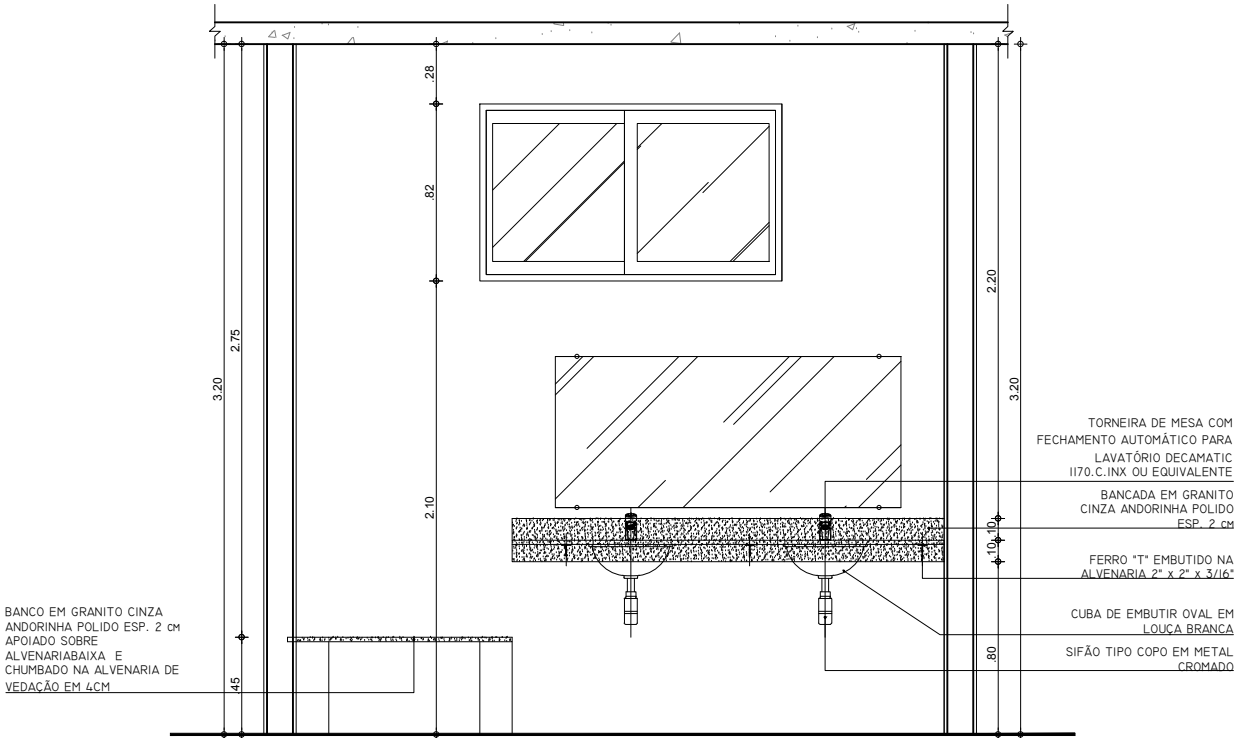

VISTA 4

ESCALA 1:25

PROJETO ARQUITETÔNICO			<div>LARE - UNIPAM</div> <div>Laboratório de Arquitetura e Engenharia</div> <div>UNIPAM <small>tecnologia que transforma</small></div>
DETALHAMENTO DE BANCADAS DO PROJETO CETAS - BANCADA VESTIÁRIO FEMININO			
ÁREA DO TERRENO:	ÁREA CONSTRUÍDA:	REVISÃO:	
XX.XXX,XX m ²	XX.XXX,XX m ²	01	
ESCALA:	DATA:	PROJETO / DESENHO	
INDICADA	Abril de 2018	LDG	FOLHA
			14/20