



CORTE
ESCALA 1:50

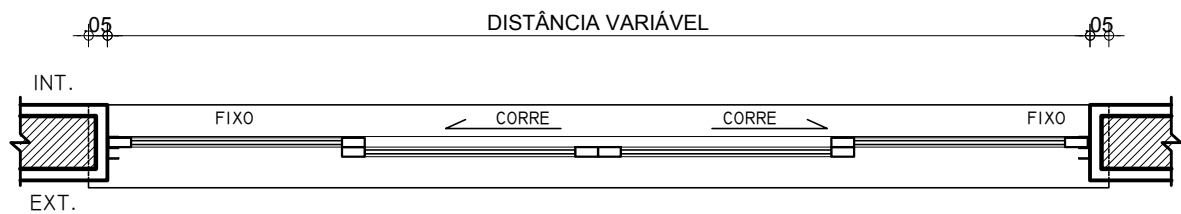

PLANTA
ESCALA 1:25

PROJETO DE CONSTRUÇÃO - CETAS			Laproeng - UNIPAM Laboratório de Projetos Técnicos de Engenharia 
DETALHAMENTO TÍPICO DOS PEITORIS DAS JANELAS.			
ÁREA DO TERRENO: XX.XXX,XX m ²	ÁREA CONSTRUÍDA: XX.XXX,XX m ²	Nº DE PAVIMENTOS: XX.XXX,XX m ²	
ESCALA: INDICADA	DATA: 06/06/2018	PROJETO / DESENHO	FOLHA 01