



AMPLIAÇÃO 15 - QUARENTENA DE AVES

ESCALA INDICADA

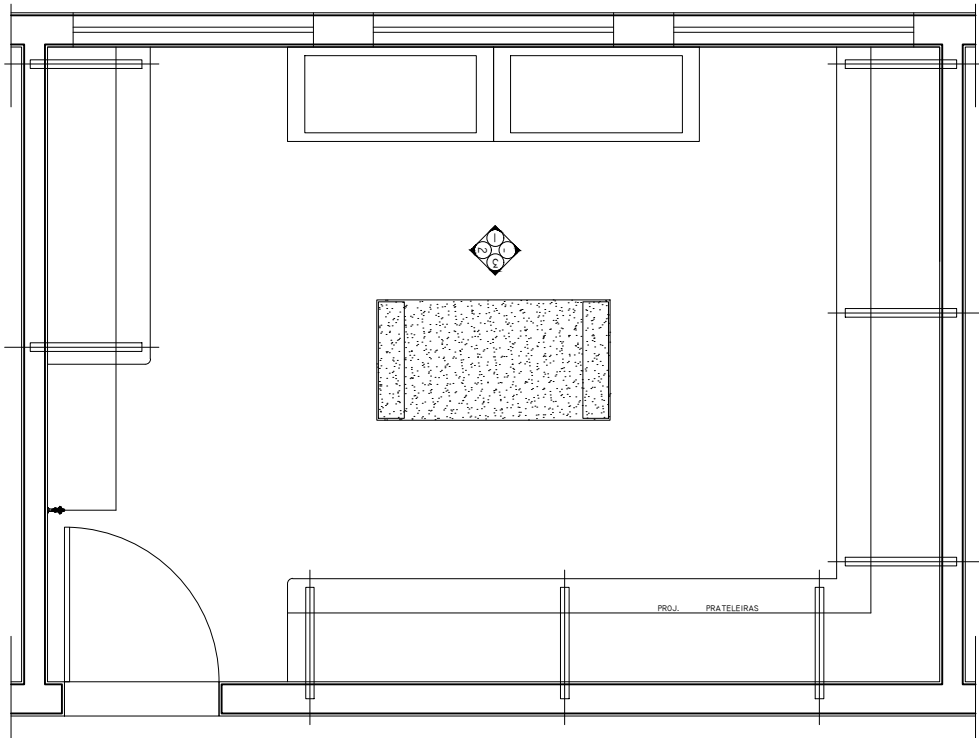

PLANTA
ESCALA 1:25

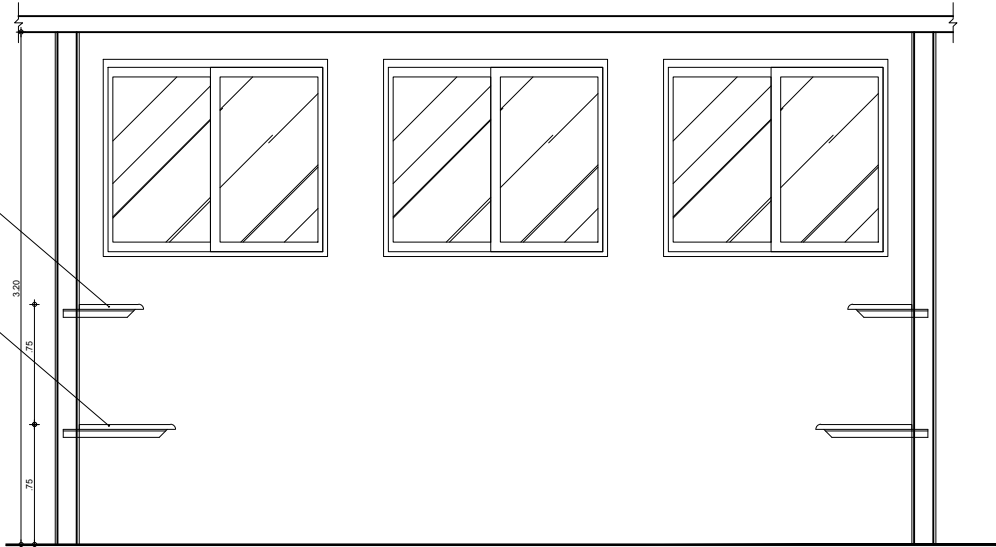

VISTA 1
ESCALA 1:25

PRATELEIRAS PROF=40 CM EM
ARDÓSIA ESP=3CM,
ACABAMENTO MEIA CANA
CHUMBADA NA ALVENARIA COM
PINGADEIRA E INCLINAÇÃO DE
1% TRATAMENTO COM RESINA
FUSIPROTEC VIAPOL OU
EQUIVALENTE


BANCADA PROF=60 CM EM
ARDÓSIA ESP=3CM,
ACABAMENTO MEIA CANA
CHUMBADA NA ALVENARIA COM
PINGADEIRA E INCLINAÇÃO DE
1% TRATAMENTO COM RESINA
FUSIPROTEC VIAPOL OU
EQUIVALENTE

PRATELEIRAS PROF=40 CM EM
ARDÓSIA ESP=3CM,
ACABAMENTO MEIA CANA
CHUMBADA NA ALVENARIA COM
PINGADEIRA E INCLINAÇÃO DE
1% TRATAMENTO COM RESINA
FUSIPROTEC VIAPOL OU
EQUIVALENTE

BANCADA PROF=60 CM EM
ARDÓSIA ESP=3CM,
ACABAMENTO MEIA CANA
CHUMBADA NA ALVENARIA COM
PINGADEIRA E INCLINAÇÃO DE
1% TRATAMENTO COM RESINA
FUSIPROTEC VIAPOL OU
EQUIVALENTE

PRATELEIRA EM ARDÓSIA
ESP=3CM, ACABAMENTO MEIA
CANAL CHUMBADA NA
ALVENARIA COM PINGADEIRA E
INCLINAÇÃO DE 1%
TRATAMENTO COM RESINA
FUSIPROTEC VIAPOL OU
EQUIVALENTE


BANCADA PROF=60 CM EM
ARDÓSIA ESP=3CM,
ACABAMENTO MEIA CANA
CHUMBADA NA ALVENARIA COM
PINGADEIRA E INCLINAÇÃO DE
1% TRATAMENTO COM RESINA
FUSIPROTEC VIAPOL OU
EQUIVALENTE

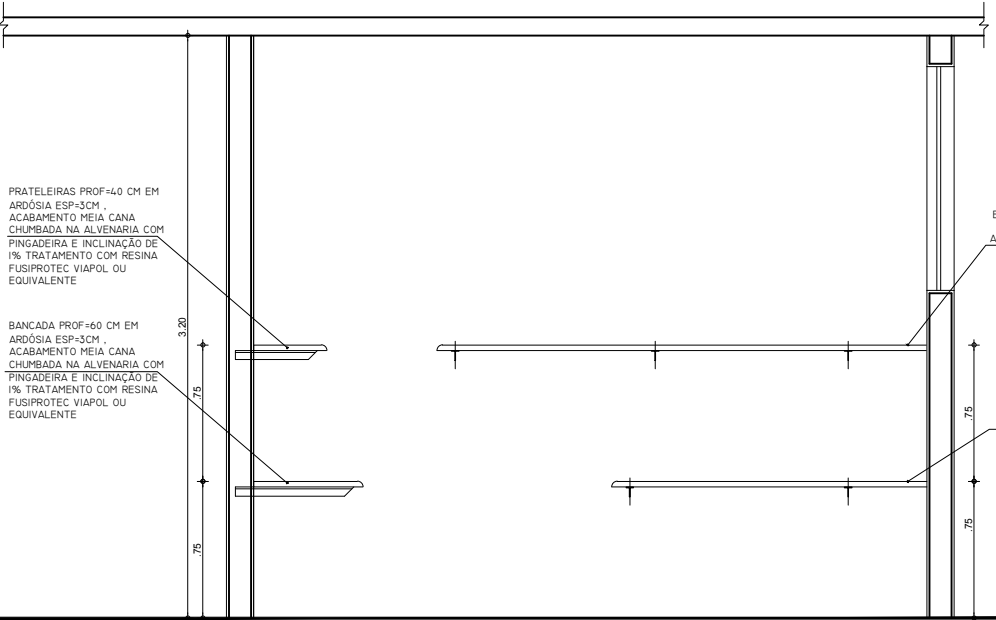

VISTA 2
ESCALA 1:25

PRATELEIRAS PROF=40 CM EM
ARDÓSIA ESP=3CM,
ACABAMENTO MEIA CANA
CHUMBADA NA ALVENARIA COM
PINGADEIRA E INCLINAÇÃO DE
1% TRATAMENTO COM RESINA
FUSIPROTEC VIAPOL OU
EQUIVALENTE


BANCADA PROF=60 CM EM
ARDÓSIA ESP=3CM,
ACABAMENTO MEIA CANA
CHUMBADA NA ALVENARIA COM
PINGADEIRA E INCLINAÇÃO DE
1% TRATAMENTO COM RESINA
FUSIPROTEC VIAPOL OU
EQUIVALENTE

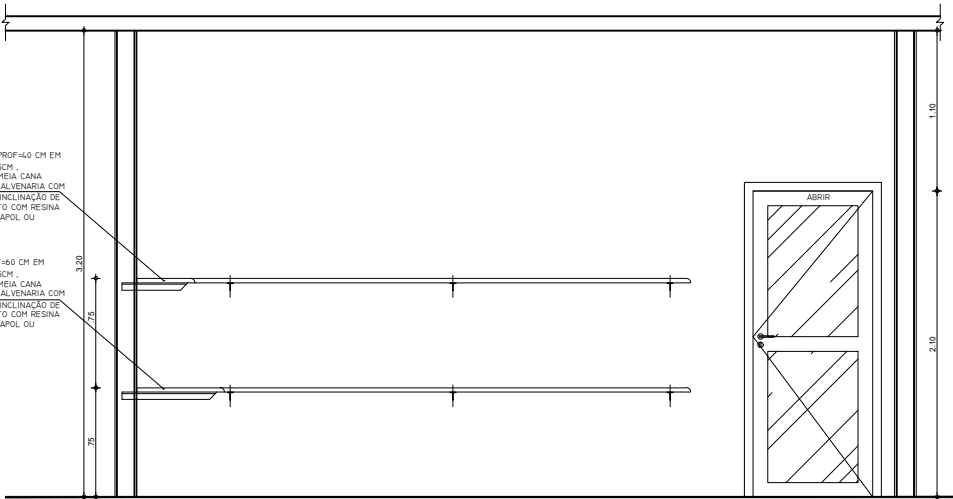

VISTA 3
ESCALA 1:25

PRATELEIRA EM ARDÓSIA
ESP=3CM, ACABAMENTO MEIA
CANAL CHUMBADA NA
ALVENARIA COM PINGADEIRA E
INCLINAÇÃO DE 1%
TRATAMENTO COM RESINA
FUSIPROTEC VIAPOL OU
EQUIVALENTE

BANCADA PROF=60 CM EM
ARDÓSIA ESP=3CM,
ACABAMENTO MEIA CANA
CHUMBADA NA ALVENARIA COM
PINGADEIRA E INCLINAÇÃO DE
1% TRATAMENTO COM RESINA
FUSIPROTEC VIAPOL OU
EQUIVALENTE

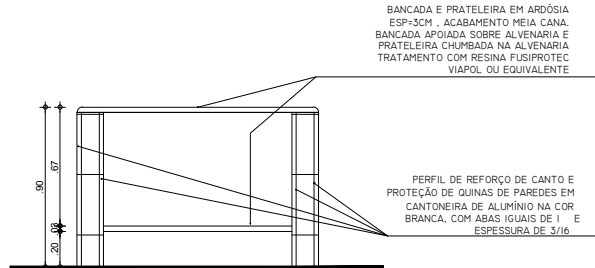

VISTA 3
ESCALA 1:25

BANCADA E PRATELEIRA EM ARDÓSIA
ESP=3CM, ACABAMENTO MEIA CANA.
BANCADA APOIADA SOBRE ALVENARIA E
PRATELEIRA CHUMBADA NA ALVENARIA
TRATAMENTO COM RESINA FUSIPROTEC
VIAPOL OU EQUIVALENTE

PERFIL DE REFORÇO DE CANTO E
PROTEÇÃO DE QUINAS DE PAREDES EM
CANTONEIRA DE ALUMÍNIO NA COR
BRANCA, COM ABAS IGUAIS DE 1" E
ESPESSURA DE 3/16"

PROJETO ARQUITETÔNICO

DETALHAMENTO DE BANCADAS DO PROJETO
CETAS - BANCADA QUARENTENA DE AVES

ÁREA DO TERRENO:

XX.XXX,XX m²

ÁREA CONSTRUÍDA:

XX.XXX,XX m²

REVISÃO:

01

ESCALA:

INDICADA

DATA:

Abril de 2018

PROJETO / DESENHO

LDG

LARE - UNIPAM

Laboratório de Arquitetura e Engenharia



FOLHA

06/20