




VISTA 3
ESCALA 1:25

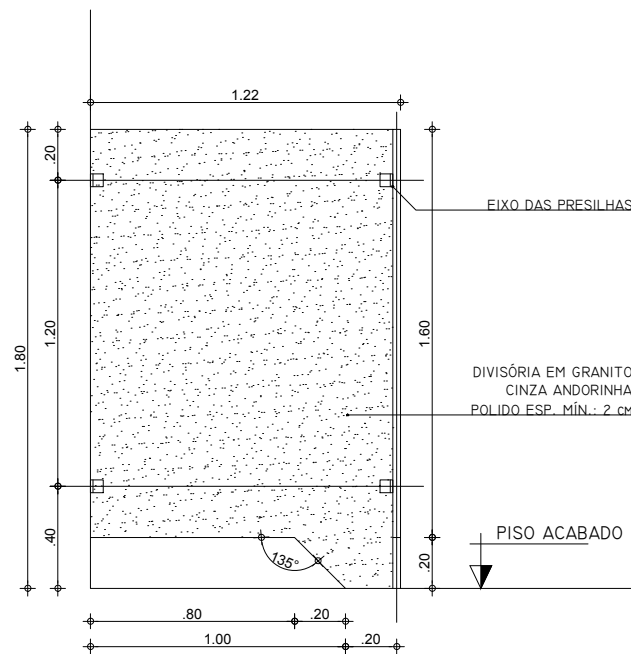


VISTA - DIVISÓRIA 1
ESCALA 1:25

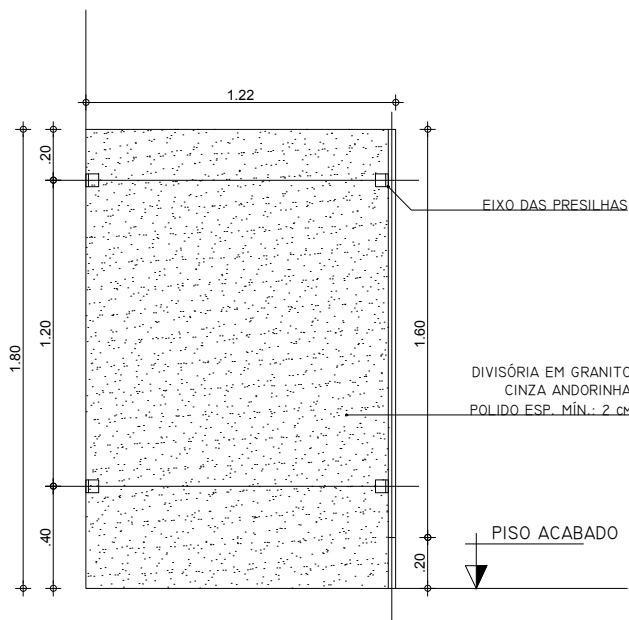


VISTA - DIVISÓRIA 2
ESCALA 1:25

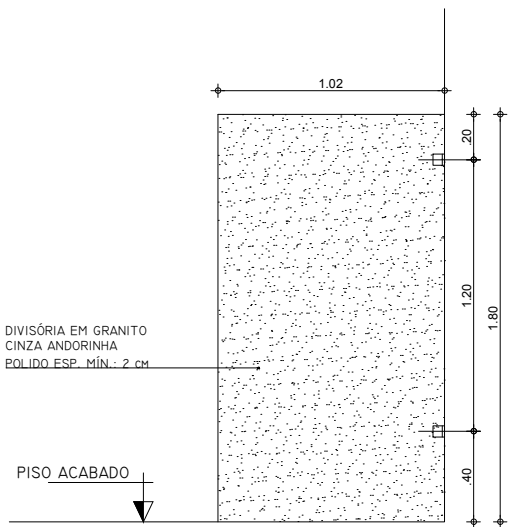


VISTA - DIVISÓRIA 5
ESCALA 1:25

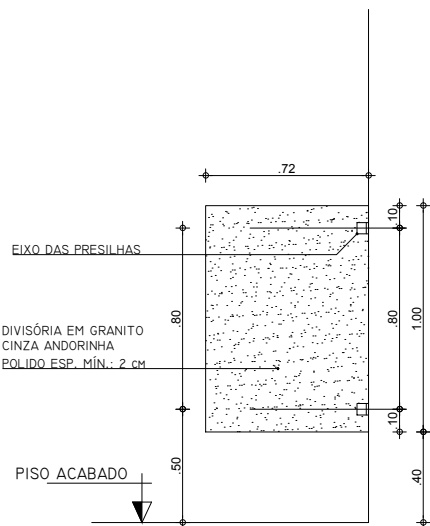

DIVISÓRIA - 6
ESCALA 1:25

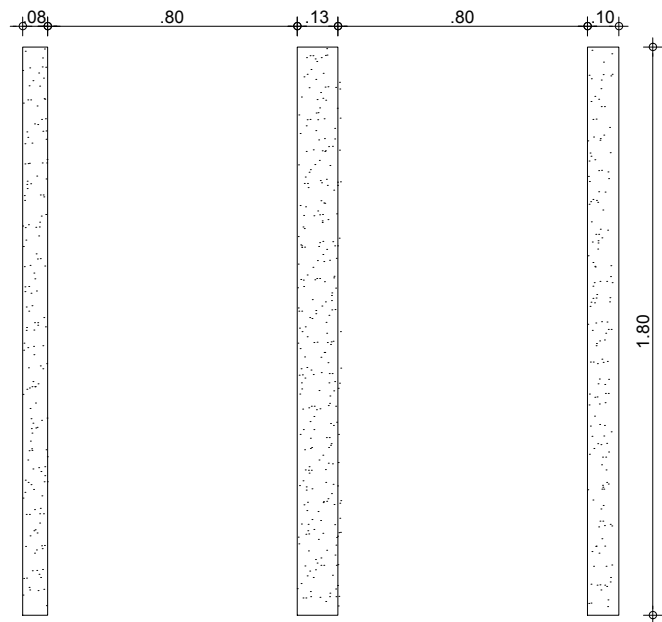

VISTA FRONTAL- DIVISÓRIAS (01 e 02)
BATENTE (01, 02 e 03)
ESCALA 1:25

PROJETO ARQUITETÔNICO			<div>LARE - UNIPAM</div> <div>Laboratório de Arquitetura e Engenharia</div> <div> UNIPAM Educação que transforma</div>
DETALHAMENTO DE BANCADAS DO PROJETO			
CETAS - BANCADA VESTIÁRIO MASCULINO			
ÁREA DO TERRENO:	ÁREA CONSTRUÍDA:	REVISÃO:	
XX.XXX,XX m ²	XX.XXX,XX m ²	01	
ESCALA:	DATA:	PROJETO / DESENHO	FOLHA
INDICADA	Abril de 2018	LDG	17/20