


CÓD: P12A

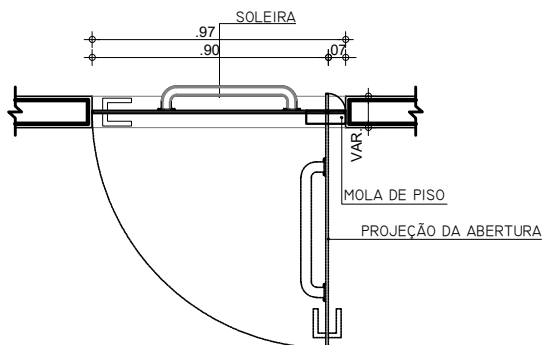


PLANTA

ESCALA 1:25

P 12A 0.90 x 2.10

DESCRIÇÃO:PORTA DE ABRIR EM VIDRO TEMPERADO INCOLOR COM ESPESSURA DE 8 MM, COM PELÍCULA ADESIVA NA COR BRANCA LEITOSA. FERRAGENS LA FONTE (OU SIMILAR) ACABAMENTO ANTIQUE BRASS, CONJUNTO DE MAÇANETA LA FONTE LINHA RESIDENCE CONJ. 235 (OU SIMILAR) ACABAMENTO ANTIQUE BRASS COM MOLA DE PISO - DORMA BTS75V.

INFORMAÇÃO
VISUAL EM CHAPA DE
ALUMÍNIO 22, FIXADO
COM FITA ADESIVA
3MBH 4950, 16X25CM,
PICTOGRAMA PRETO

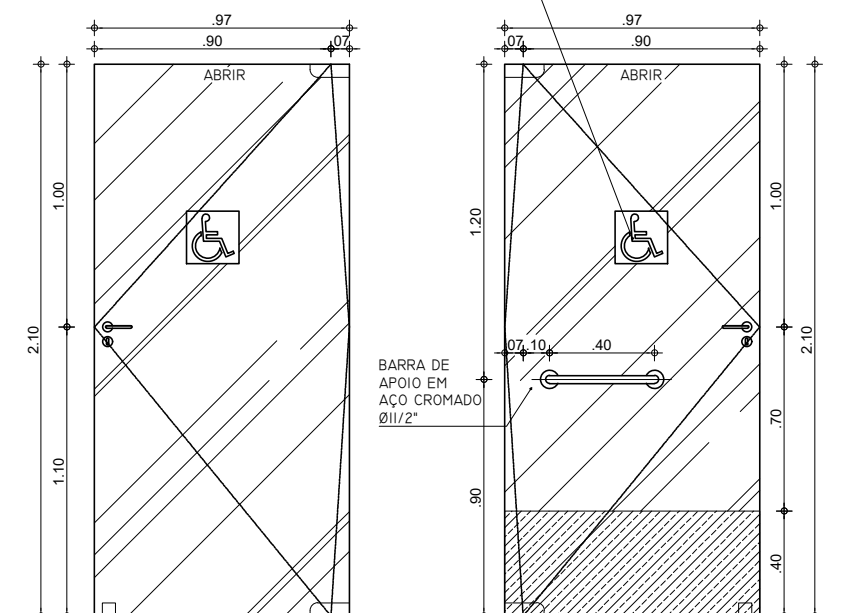

VISTA EXTERNA

ESCALA 1:25

P 12A 0.90 x 2.10

DESCRIÇÃO: PORTA DE ABRIR EM VIDRO TEMPERADO INCOLOR COM ESPESSURA DE 8 MM, COM PELÍCULA ADESIVA NA COR BRANCA LEITOSA. FERRAGENS LA FONTE (OU SIMILAR) ACABAMENTO ANTIQUE BRASS, CONJUNTO DE MAÇANETA LA FONTE LINHA RESIDENCE CONJ. 235 (OU SIMILAR) ACABAMENTO ANTIQUE BRASS COM MOLA DE PISO - DORMA BTS75V.



| | | | |
|---------------|---|----------------------|----------------|
| PROJETO | LDG ARQUITETURA E ENGENHARIA LTDA - ME | | |
| RESP. TÉCNICO | ARG. LEANDRO DUARTE GONTIJO RESENDE - CAU: A57420-I | | |
| VERIFICAÇÃO | ARG. LEANDRO JOAQUIM SILVA ANDRADE - CAU: A60311-0 | | |
| APROVAÇÃO | FUNDAÇÃO EDUCACIONAL DE PATOS DE MINAS - FEPAM | | |
| | | | |
| | | | |
| | | | |
| | | | |
| # | EMISSÃO INICIAL | LDG ARG. E ENG. LTDA | 05 / 12 / 2007 |
| REVISÃO | DESCRIÇÃO | EXECUTADO POR | DATA |

| | |
|---|--|
|  UNIPAM <i>Educação que transforma</i> | <p>ESTE DESENHO DE PROPRIEDADE DA FUNDAÇÃO EDUCACIONAL DE PATOS DE MINAS É CONFIDENCIAL E DEVE SER UTILIZADO SOMENTE PELA PESSOA AUTORIZADA, DENTRO DOS INTERESSES DA FUNDAÇÃO. É PROIBIDA A SUA REPRODUÇÃO TOTAL OU PARCIAL, SEM PERMISSÃO PRÉVIA POR ESCRITO, DEVENDO SER DEVOLVIDO PARA O DEPARTAMENTO DE ENGENHARIA QUANDO SOLICITADO OU QUANDO DA CONCLUSÃO DOS TRABALHOS QUE A INFORMAÇÃO SEJA CONSIDERADA NECESSÁRIA. SEMPRE QUE ENTREGUE A TERCEIRO, EM RAZÃO DE SUA NECESSIDADE PARA O DESENVOLVIMENTO DO TRABALHO, O RESPONSÁVEL CONCORDA EM MANTÊ-LO CONFIDENCIAL, SOLICITANDO A TODOS OS QUE TIVEREM ACESSO AS INFORMAÇÕES QUE MANTENHAMNAS CONFIDENCIAIS.</p> |
| COPIAR FOLIO FUNDAÇÃO EDUCACIONAL DE PATOS DE MINAS DATA CENTRO DE TRIAGEM DE ANIMAIS SILVESTRES - CETAS NÍVEL DE DISCIPLINA PROJETO EXECUTIVO DE ARQUITETURA MATÉRIA ESQUADRIAS ESCALA INDICADA Nº DO DOCUMENTO CETAS-ARO-EXF-DT-010 | ENLACE PATOS DE MINAS - MG LOCALIZADOR FAZENDA CANAVAL, CEP 38700-970, PATOS DE MINAS/MG DATA DEZEMBRO / 2017 |