




DETALHAMENTO: ESQUADRIAS

CÓD: J1,J4,J10,J13.

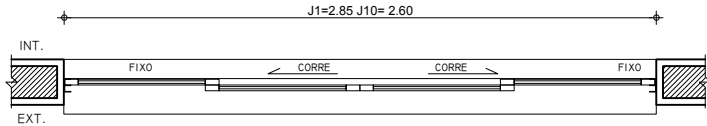

PLANTA

ESCALA 1:25

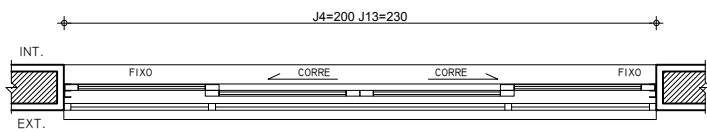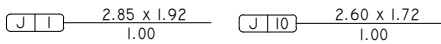


PLANTA


ESCALA 1:25




DESCRIÇÃO: JANELA EM DUAS FOLHAS FIXAS E DUAS FOLHAS DE CORRER EM ESTRUTURA DE ALUMÍNIO ANODIZADO NA COR NATURAL E FECHAMENTO EM VIDRO 6MM INCOLOR (J1) OU MINI BOREAL (J4 E J13) E VIDRO TEMPERADO 10MM INCOLOR (J10). TELA MOSQUITEIRO DE ALUMÍNIO FIXA EXTERNAMENTE. PEITORIL EM ARDÓSIA E=2CM POLIDA ACABAMENTO MEIA-CANA I=1% PARA O EXTERIOR

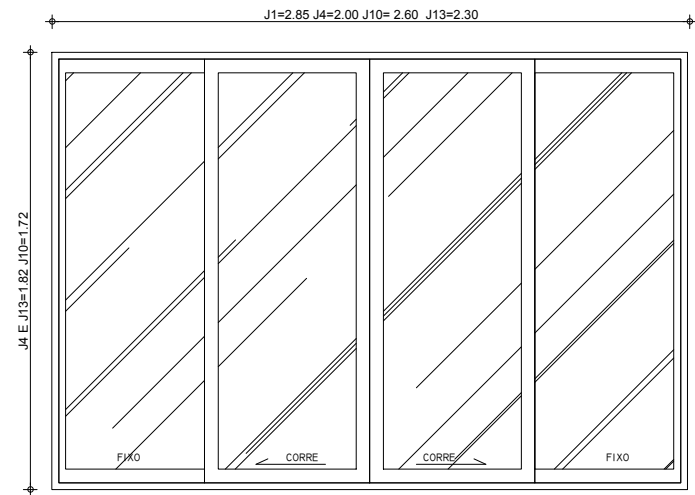


VISTA

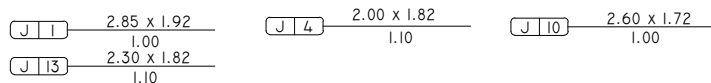

DESCRIÇÃO: JANELA EM DUAS FOLHAS FIXAS E DUAS FOLHAS DE CORRER EM ESTRUTURA DE ALUMÍNIO ANODIZADO NA COR NATURAL E FECHAMENTO EM VIDRO 6MM INCOLOR (J1) OU MINI BOREAL (J4 E J13) E VIDRO TEMPERADO 10MM INCOLOR (J10). TELA MOSQUITEIRO DE ALUMÍNIO FIXA EXTERNAMENTE. PEITORIL EM ARDÓSIA E=2CM POLIDA ACABAMENTO MEIA-CANA I=1% PARA O EXTERIOR

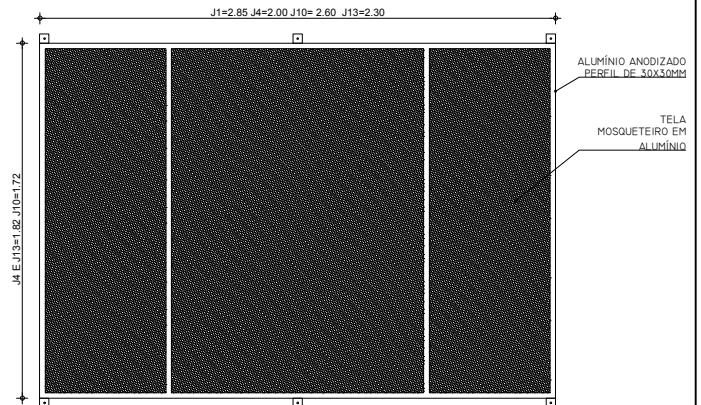

VISTA

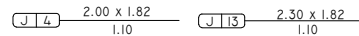

DESCRIÇÃO: ESTRUTURA DE ALUMÍNIO ANODIZADO NA COR NATURAL E FECHAMENTO EM TELA MOSQUITEIRO DE ALUMÍNIO FIXA PEITORIL EM ARDÓSIA E=2CM POLIDA ACABAMENTO MEIA-CANA I=1% PARA O EXTERIOR



PROJETO	LDG ARQUITETURA E ENGENHARIA LTDA - ME		
RESP. TÉCNICO	ARG. LEANDRO DUARTE GONTIJO RESENDE - CAU: A57420-1		
VERIFICAÇÃO	ARG. LEANDRO JOAQUIM SILVA ANDRADE - CAU: A60111-0		
APROVAÇÃO	FUNDAÇÃO EDUCACIONAL DE PATOS DE MINAS - FEPAM		
B	EMIÇÃO INICIAL	LDG ARG. & ENG. LTDA	15 / 12 / 2017
REVISÃO	DESCRIÇÃO	EXECUTADO POR	DATA



ESTE DESENHO DE PROPRIEDADE DA FUNDAÇÃO EDUCACIONAL DE PATOS DE MINAS É CONFIDENCIAL E DEVE SER UTILIZADO SOMENTE PELA PESSOA AUTORIZADA, SENDO DOS INTERESSES DA FUNDAÇÃO. É PROIBIDA A SUA REPRODUÇÃO TOTAL OU PARCIAL SEM PERMISSÃO PRÉVIA POR ESCRITO, SENDO SEU DESENVOLVIMENTO PARA O DEPARTAMENTO DE ENGENHARIA QUANDO SOLICITADO OU QUANDO DA CONCLUSÃO DOS TRABALHOS, QUAIS A INFORMAÇÃO AQUI CONTIDA FOI NECESSÁRIA, SEMPRE QUE ENTREGUE A TERCEIRO, EM RAZÃO DE SUA NECESSIDADE PARA O DESENVOLVIMENTO DO TRABALHO, O RESPONSÁVEL, CONCORDA EM MANTÊ-LO CONFIDENCIAL, SOLICITANDO A TODOS OS QUE TIVEREM ACESSO AS INFORMAÇÕES QUE MANTENHAM NAS CONFIDÊNCIAS.

PROPRIETÁRIO:	FUNDAÇÃO EDUCACIONAL DE PATOS DE MINAS		
UNIDADE:	PATOS DE MINAS - MG		
OBRA:	CENTRO DE TRIAGEM DE ANIMAIS SILVESTRES - CETAS		
LOGRADOURO:	FAZENDA CANAVAL, CEP 38700-975, PATOS DE MINAS/MG.		
ATIVIDADE / DISCIPLINA:	PROJETO EXECUTIVO DE ARQUITETURA		SIGLA: ARG
CONTEÚDO:	ESQUADRIAS		FOLHA:
ESCALA:	INDICADA	COD. DOCUMENTO: CETAS-ARG-EXE-DT-010	DATA: DEZEMBRO / 2017