




FACHADA SUL
ESCALA: 1/75

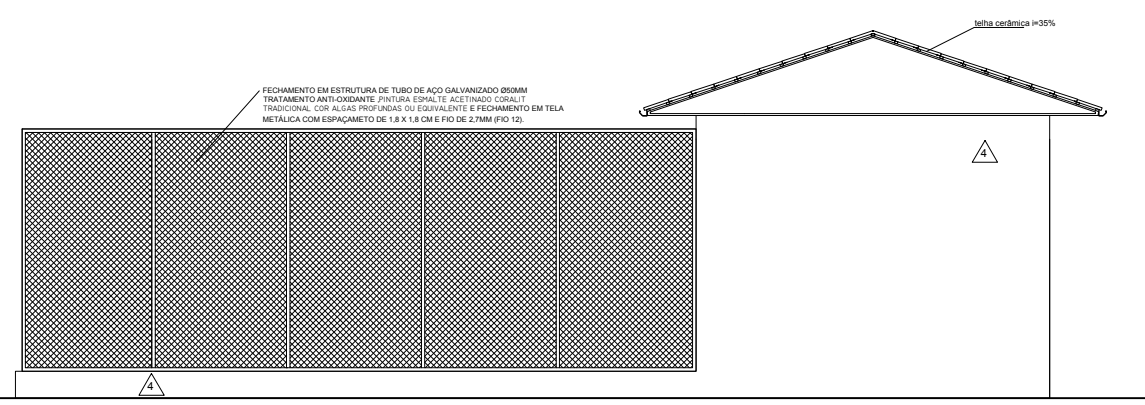



TREINAMENTO DE VÔO
FACHADA OESTE
ESCALA: 1/50

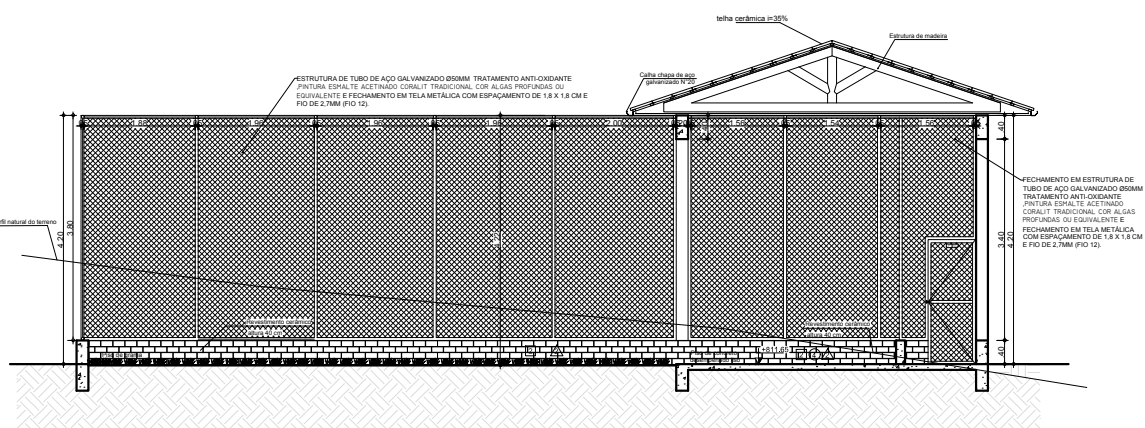

TREINAMENTO DE VÔO
CORTE: H-H'
ESCALA: 1/50

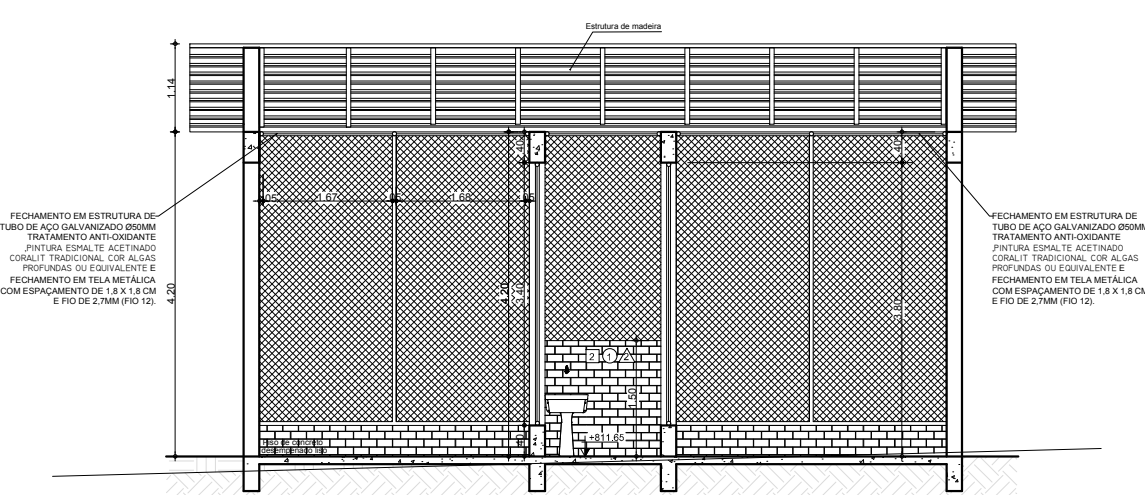

TREINAMENTO DE VÔO
CORTE: G-G'
ESCALA: 1/50

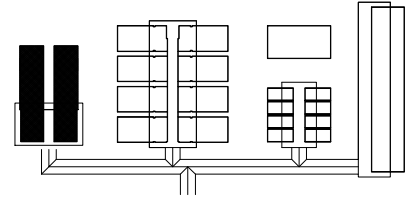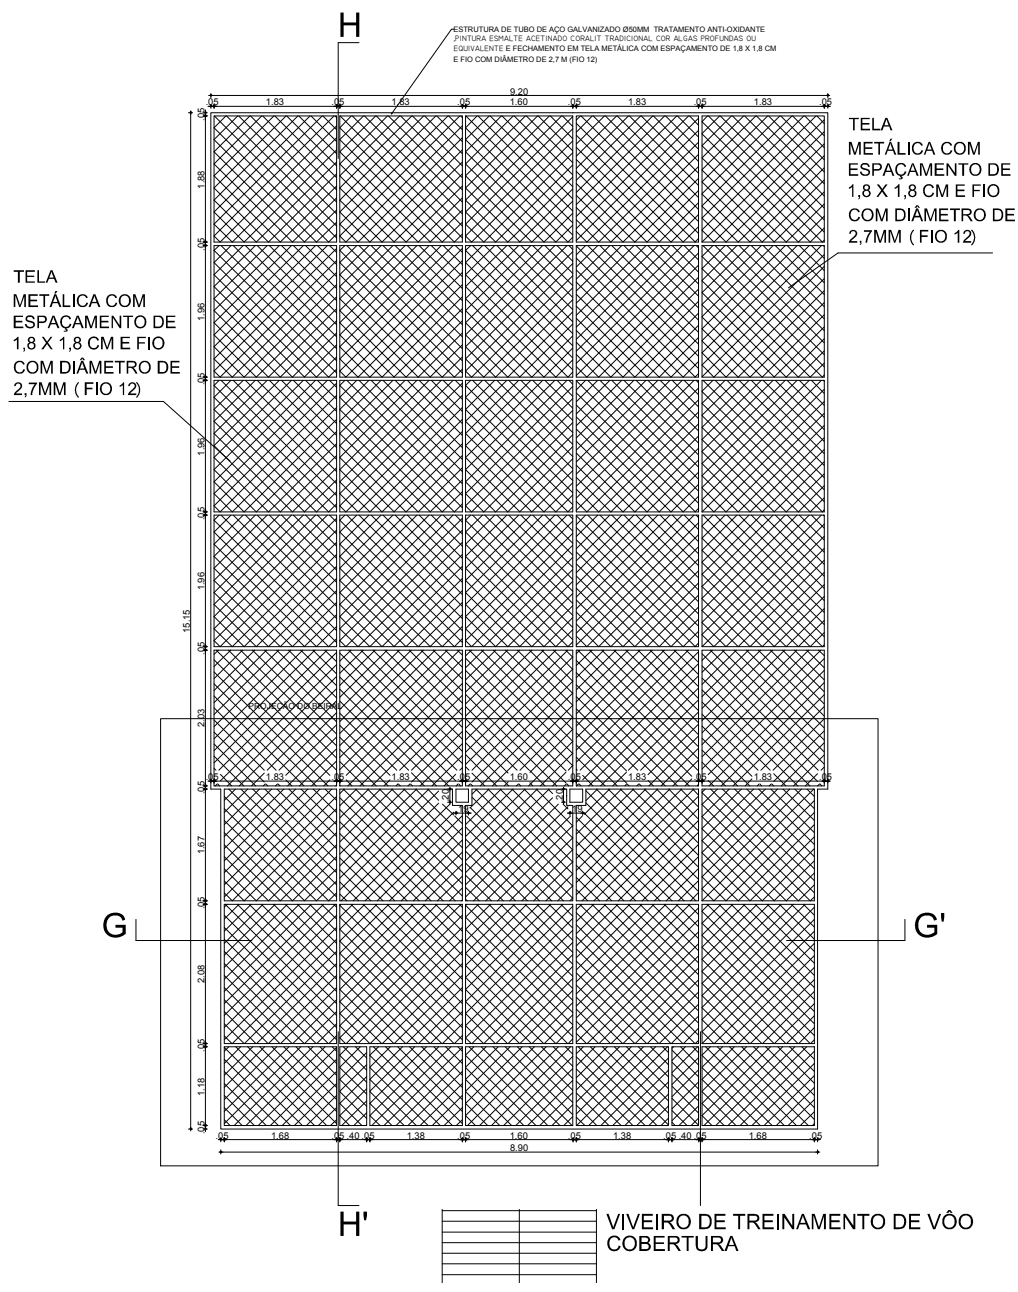

PROJETO ARQUITETÔNICO				LARE - UNIPAM Laboratório de Arquitetura e Engenharia  <i>Ensino que transforma</i>
DETALHAMENTO DE TELAS E ESTRUTURAS CENTRO DE TRIAGEM DE ANIMAIS SILVESTRES - CETAS				
ÁREA DO TERRENO:	XX.XXX,XX m ²	ÁREA CONSTRUIDA:	XX.XXX,XX m ²	REVISÃO: 01
ESCALA:	INDICADA	DATA:	21/08/2018	PROJETO / DESENHO LDG
				FOLHA 02/06