

LEGENDA

EIXO E ESTAKEAMENTO EM PLANTA

CORTE PROJETADO

ATERRO PROJETADO

CURVAS DE NÍVEL

CERCA

BORDO EXISTENTE

REDE ELÉTRICA


NORTE

PLANTA

BACIAS DE ACUMULAÇÃO – DETALHES

JUSANTE DE SAÍDAS D'ÁGUA E VALETAS DE PROTEÇÃO

JUSANTE DE BUEIROS DE GREIDE

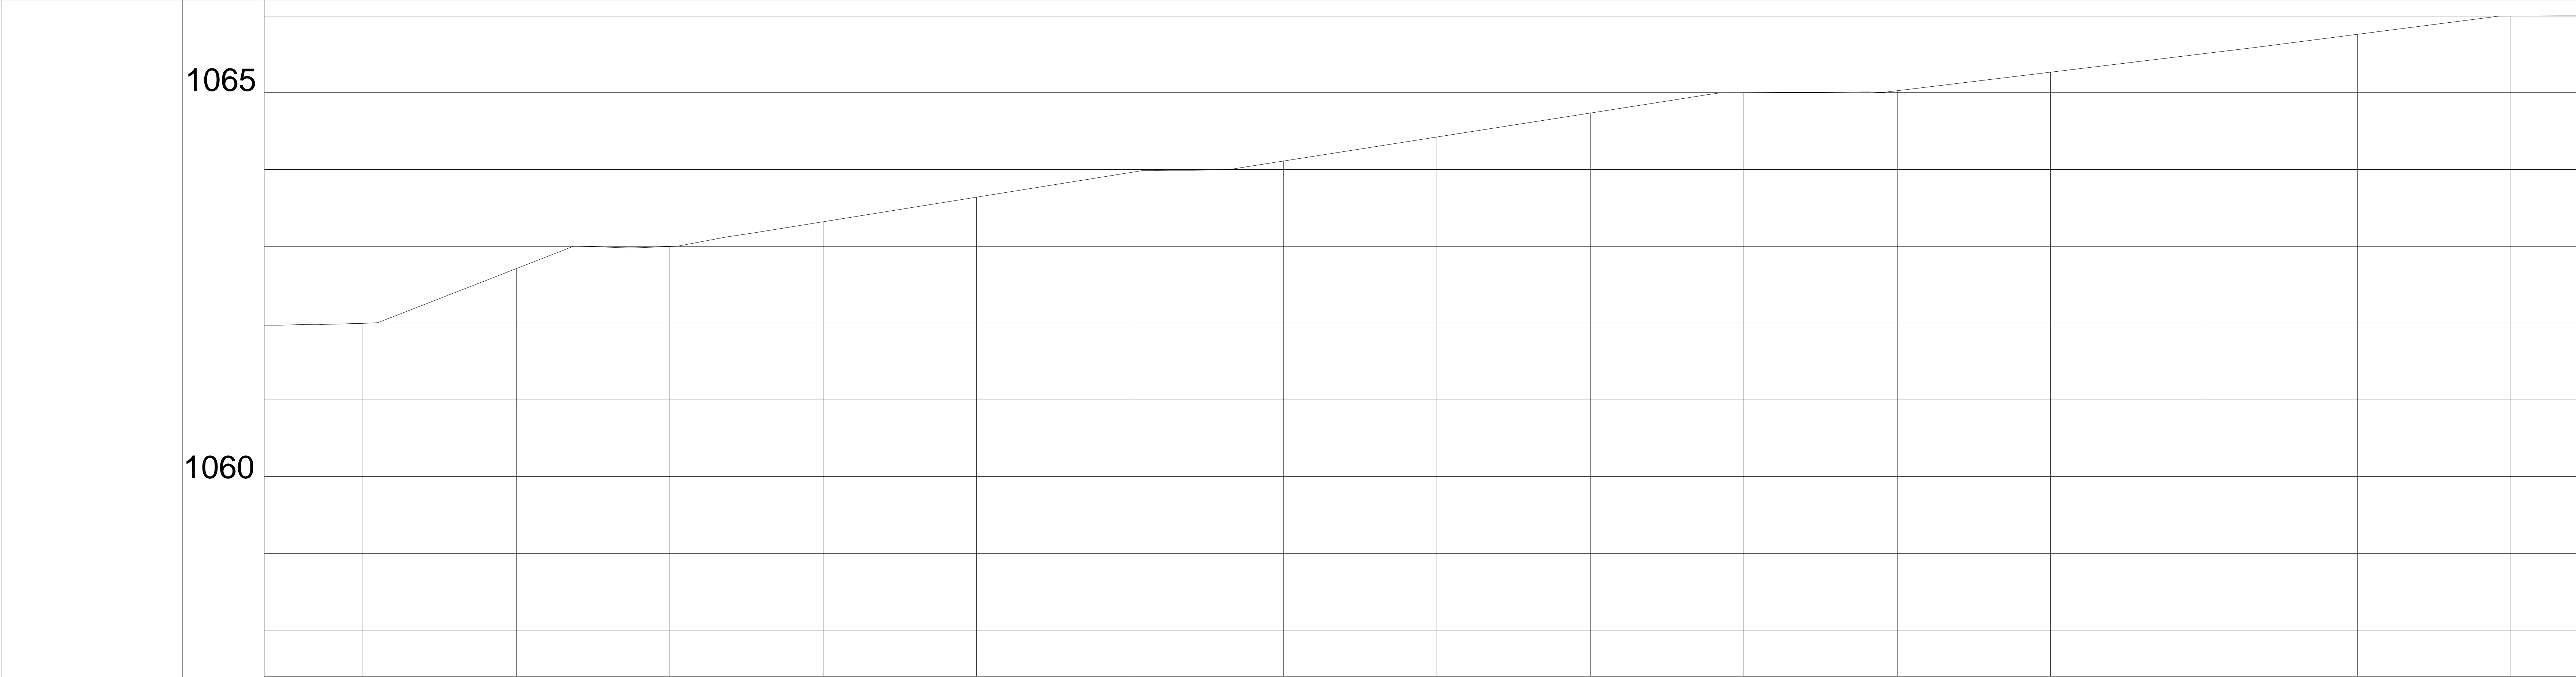

BUEIRO DE GREIDE COM CX COLETORA

BACIA DE AMORTECIMENTO

SEÇÃO TIPO COM VALETA LATERAL

ESCALA – 1:100

VALETA LATERAL COM DIQUE DE AMORTECIMENTO

SEM ESCALA

ESTACA		29+00,00	30+00,00	31+00,00	32+00,00	33+00,00	34+00,00	35+00,00	36+00,00	37+00,00	38+00,00	39+00,00	40+00,00	41+00,00	42+00,00	43+00,00
TERRENO GREIDE		1062,00 1062,00	1062,71 1062,71	1063,00 1063,00	1063,32 1063,32	1063,64 1063,64	1063,96 1063,96	1064,11 1064,11	1064,42 1064,42	1064,74 1064,74	1065,00 1065,00	1065,03 1065,03	1065,27 1065,27	1065,51 1065,51	1065,76 1065,76	1066,00 1066,00
CORTE (ATERRO)		0,00	0,00	0,00	0,00	0,00	0,00	0,00	0,00	0,00	0,00	0,00	0,00	0,00	0,00	0,00

REVISÕES

LEGENDA

ESPECIFICAÇÕES COMPLEMENTARES

ACESSO CENTRO DE CONVENÇÕES – UNIPAM

PROP. CENTRO UNIVERSITÁRIO DE PATOS DE MINAS – UNIPAM

PROJETO STELLA MARA SILVA RODRIGUES – CREA 45264/D-MG

ÁREA TERR. ÁREA ACRESCEC. ÁREA OCUP. ÁREA TOTAL

ESCALA 1:500 DATA nov/2017

PROJETO DRENAGEM ARQUIVO FOLHA 03/05

PROJETO DE DUPLICAÇÃO E ACESSO EM ESTRADAS VICINAIS NO MUNICÍPIO DE PATOS DE MINAS – MG TRECHO: SUMARÉ – PMS 010

LOCAL RODOVIA: LIGAÇÃO TRECHO: KM 0+000 AO KM 1+400

CARIMBO PREFEITURA: