

LEGENDA

EIXO E ESTAKEAMENTO EM PLANTA

CORTE PROJETADO

ATERRO PROJETADO

CURVAS DE NÍVEL

CERCA

BORDO EXISTENTE

REDE ELÉTRICA

NORTE

PLANTA


BACIAS DE ACUMULAÇÃO – DETALHES

JUSANTE DE SÁDAS D'ÁGUA E VALETAS DE PROTEÇÃO

TIPO I

JUSANTE DE BUEIROS DE GREIDE

TIPO I-A

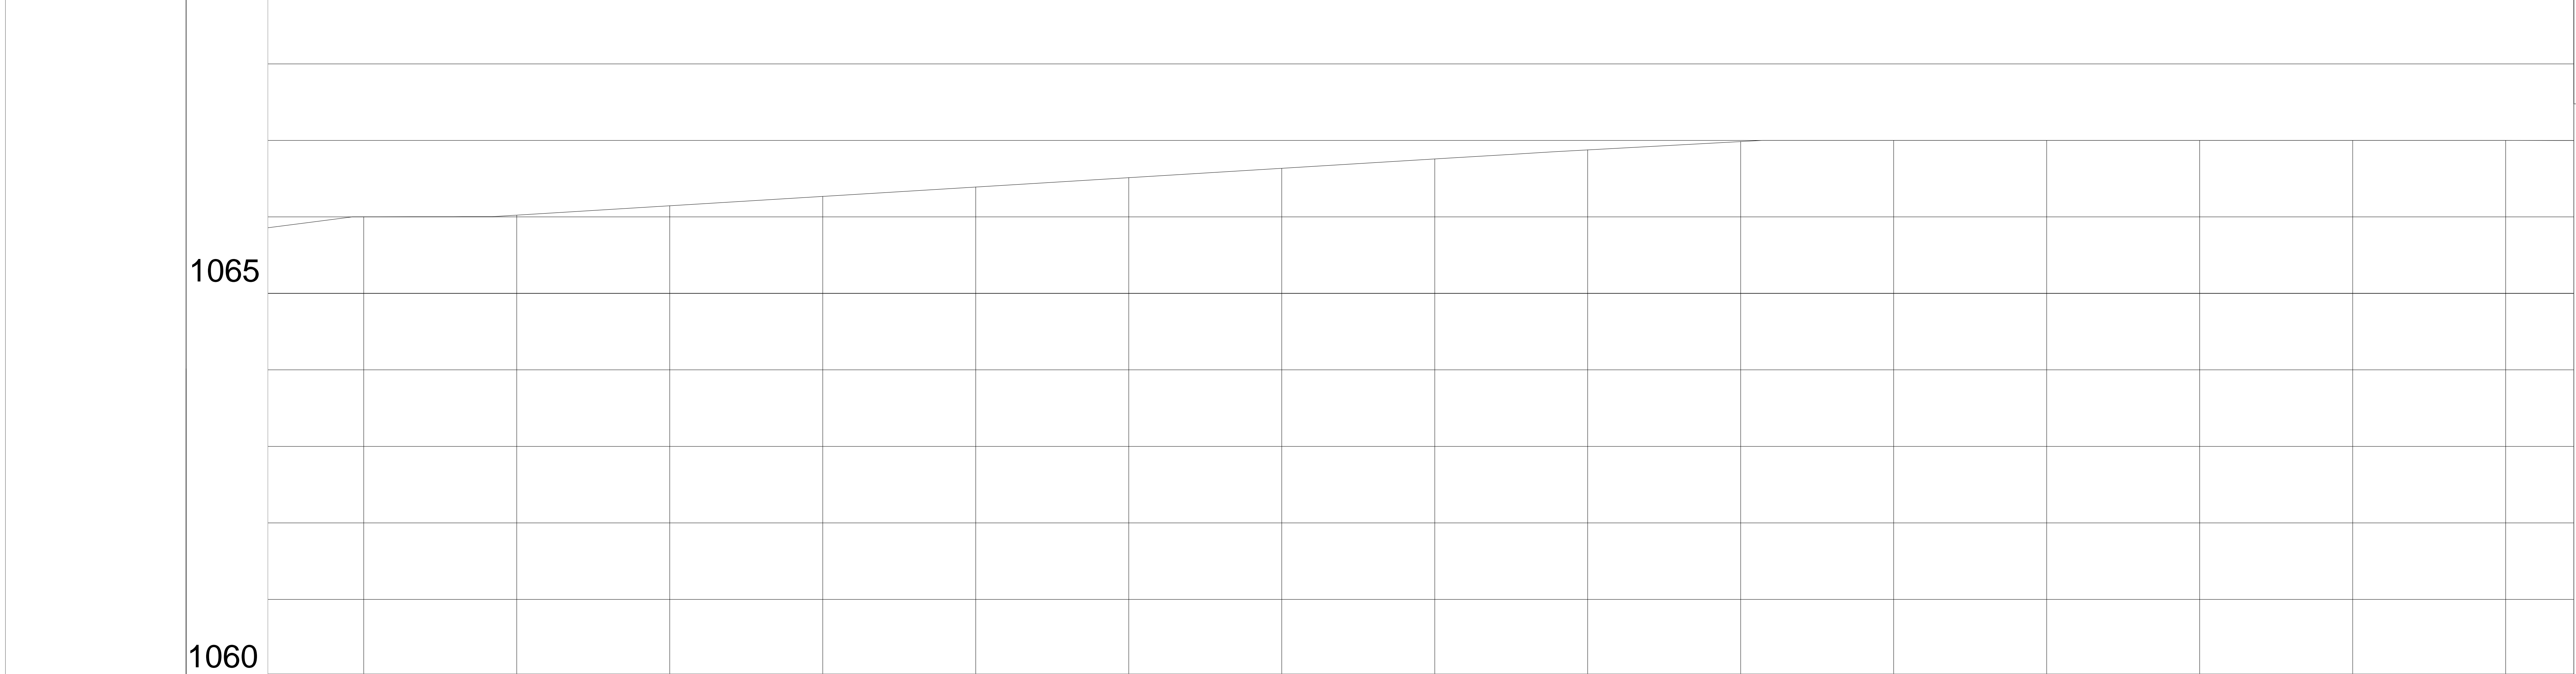

BUEIRO DE GREIDE COM CX COLETORA

BACIA DE AMORTECIMENTO

SEÇÃO TIPO COM VALETA LATERAL

ESCALA – 1:100

VALETA LATERAL COM DIQUE DE AMORTECIMENTO

SEM ESCALA

CORTE AA'

SEM ESCALA

CORTE BB'

SEM ESCALA

ESTACA		43+00,00	44+00,00	45+00,00	46+00,00	47+00,00	48+00,00	49+00,00	50+00,00	51+00,00	52+00,00	53+00,00	54+00,00	55+00,00	56+00,00	57+00,00
TERRENO GREIDE		1066,00 1066,00	1066,02 1066,02	1066,15 1066,15	1066,27 1066,27	1066,39 1066,39	1066,51 1066,51	1066,63 1066,63	1066,76 1066,76	1066,88 1066,88	1066,98 1066,98	1067,00 1067,00	1067,00 1067,00	1067,00 1067,00	1067,00 1067,00	1067,00 1067,00
CORTE (ATERRO)		0,00	0,00	0,00	0,00	0,00	0,00	0,00	0,00	0,00	0,00	0,00	0,00	0,00	0,00	0,00

REVISÕES

Nº	DESCRIÇÃO	DATA	ASSINATURA

LEGENDA

ESPECIFICAÇÕES COMPLEMENTARES

OBSERVAÇÕES:
01. O GREIDE DE TERRAPLENAGEM REFERE-SE AO NÍVEL DA TERRAPLENAGEM.
02. AS MEDIDAS ESTÃO NAS UNIDADES MÉTRICAS EXCETO ONDE INDICADA.

ACESSO CENTRO DE CONVENÇÕES – UNIPAM

PROP. CENTRO UNIVERSITÁRIO DE PATOS DE MINAS – UNIPAM

PROJETO STELLA MARA SILVA RODRIGUES – CREA 45264/D-MG

ÁREA TERR	ÁREA ACRESCER	ÁREA OCUP	ÁREA TOTAL
m²	m²	m²	m²

ESCALA 1:500

DATA nov/2017

PROJETO DRENAGEM

ARQUIVO

FOLHA 04/05

CARIMBO PREFEITURA:

PROJETO DE DUPLICAÇÃO E ACESSO EM ESTRADAS VICINAIS
NO MUNICÍPIO DE PATOS DE MINAS – MG
TRECHO: SUMARÉ – PMS 010

LOCAL RODOVIA: LIGAÇÃO
TRECHO: KM 0+000 AO KM 1+400