

LEGENDA

EIXO E ESTAQUEAMENTO EM PLANTA

CORTE PROJETADO

ATERRO PROJETADO

CURVAS DE NÍVEL

CERCA

BORDO EXISTENTE

REDE ELÉTRICA

NORTE

PLANTA

BACIAS DE ACUMULAÇÃO – DETALHES

JUSANTE DE SÁDAS D'ÁGUA E VALETAS DE PROTEÇÃO

TIPO I

JUSANTE DE BUEIROS DE GREIDE


TIPO I

JUSANTE DE SÁDAS D'ÁGUA E VALETAS DE PROTEÇÃO

TIPO II

JUSANTE DE BUEIROS DE GREIDE

TIPO II

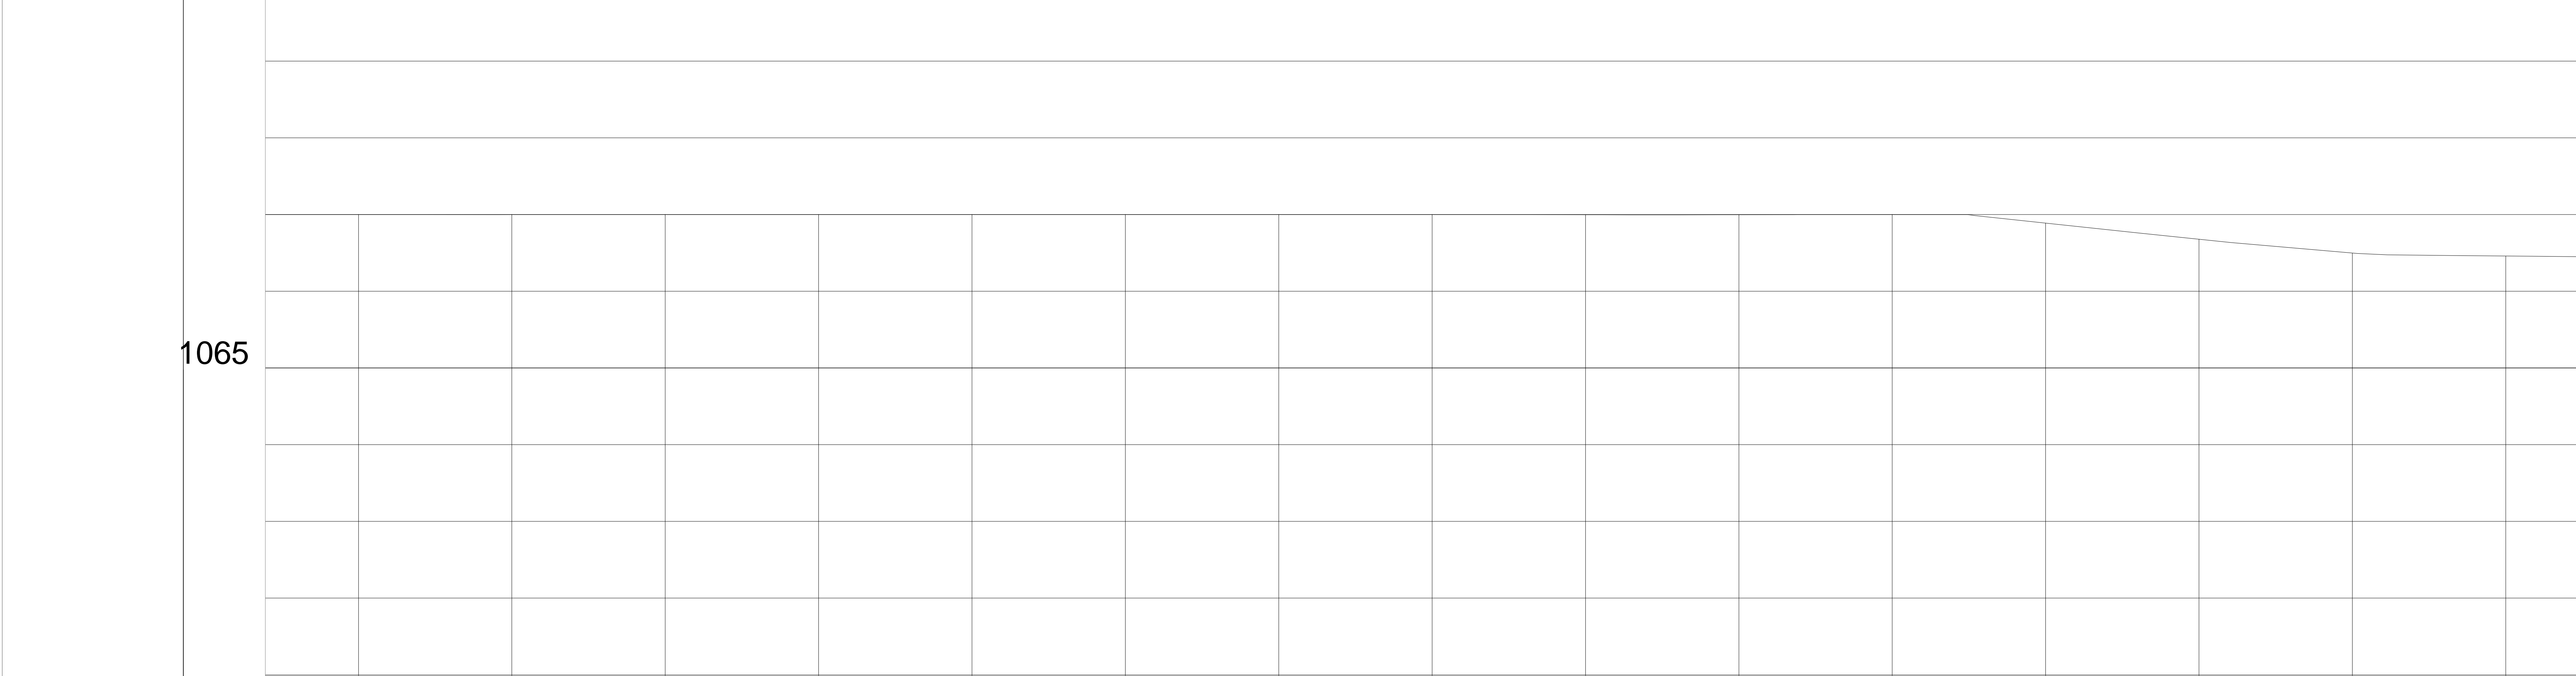

ESTACA	57+00,00	58+00,00	59+00,00	60+00,00	61+00,00	62+00,00	63+00,00	64+00,00	65+00,00	66+00,00	67+00,00	68+00,00	69+00,00	70+00,00	71+00,00
TERRENO GREIDE	1067,00 1067,00	1067,00 1067,00	1067,00 1067,00	1067,00 1067,00	1067,00 1067,00	1067,00 1067,00	1067,00 1067,00	1067,00 1067,00	1067,00 1067,00	1067,00 1067,00	1067,00 1067,00	1066,89 1066,89	1066,68 1066,68	1066,50 1066,50	1066,46 1066,46
CORTE (ATERRO)	0,00	0,00	0,00	0,00	0,00	0,00	0,00	0,00	0,00	0,00	0,00	0,00	0,00	0,00	0,00

BUEIRO DE GREIDE COM CX COLETORA

BACIA DE AMORTECIMENTO

SEÇÃO TIPO COM VALETA LATERAL

ESCALA – 1:100

VALETA LATERAL COM DIQUE DE AMORTECIMENTO

SEM ESCALA

CORTE AA'

SEM ESCALA

CORTE BB'

SEM ESCALA

REVISÕES				LEGENDA		ESPECIFICAÇÕES COMPLEMENTARES				ACESSO CENTRO DE CONVENÇÕES – UNIPAM									
Nº	DESCRIÇÃO	DATA	ASSINATURA			OBSERVAÇÕES:				PROP.:		PROJETO DE DUPLICAÇÃO E ACESSO EM ESTRADAS VICINAIS				CARIMBO PREFEITURA:			
						01. O GREIDE DE TERRAPLENAGEM REFERE-SE AO NÍVEL DA TERRAPLENAGEM.				CENTRO UNIVERSITÁRIO DE PATOS DE MINAS – UNIPAM		NO MUNICÍPIO DE PATOS DE MINAS – MG							
						02. AS MEDIDAS ESTÃO NAS UNIDADES MÉTRICAS EXCETO ONDE INDICADA.				PROJETO		TRECHO: SUMARÉ – PMS 010							
										STELLA MARA SILVA RODRIGUES – CREA 45264/D-MG		LOCAL				RODOVIA: LIGAÇÃO			
										ÁREA TERR		TRECHO: KM 0+000 AO KM 1+400				TRECHO: KM 0+000 AO KM 1+400			
										ÁREA ACRESCEER		ESCALA				ARQUIVO			
										ÁREA OCUP		1:500				FOLHA			
										ÁREA TOTAL		nov/2017				05/05			
												DRENAGEM							