



ESCALA 1:25

P	7	1.85 x 3.20
---	---	-------------

DESCRIÇÃO: PORTA EM ESTRUTURA DE ALUMÍNIO ANODIZADO E FECHAMENTO EM VENEZIANA DE ALUMÍNIO ANODIZADO NA COR NATURAL, COM ALETAS PARA VENTILAÇÃO. FERRAGENS LA FONTE ACABAMENTO ANTIQUE BRASS CONJUNTO DE MAÇANETA LA FONTE LINHA RESIDENCE CONJUNTO 235 ACABAMENTO ANTIQUE BRASS ACABAMENTO ANTIQUE BRASS COM MOLA AÉREA LAFONTE MODELO 2234 ACABAMENTO 069-PPF(PRETO FOSCO) COM RODO VEDA-PORTA.

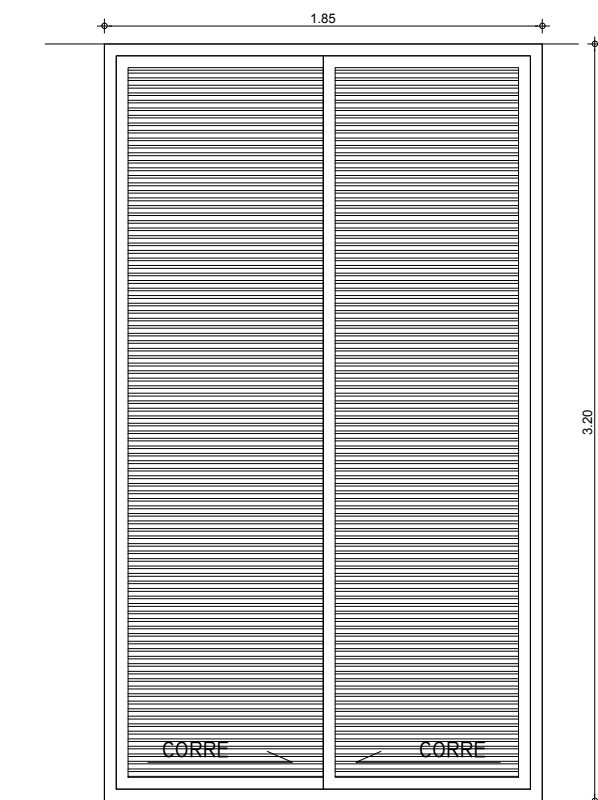

ESCALA 1:25

P	7	1.85 x 3.20
---	---	-------------

DESCRIÇÃO: PORTA EM ESTRUTURA DE ALUMÍNIO ANODIZADO E FECHAMENTO EM VENEZIANA DE ALUMÍNIO ANODIZADO NA COR NATURAL, COM ALETAS PARA VENTILAÇÃO. FERRAGENS LA FONTE ACABAMENTO ANTIQUE BRASS CONJUNTO DE MAÇANETA LA FONTE LINHA RESIDENCE CONJUNTO 235 ACABAMENTO ANTIQUE BRASS ACABAMENTO ANTIQUE BRASS COM MOLA AÉREA LAFONTE MODELO 2234 ACABAMENTO 069-PPF(PRETO FOSCO) COM RODO VEDA-PORTA.



PROJETO	LDG ARQUITETURA E ENGENHARIA LTDA - ME		
RESP. TÉCNICO	ARG. LEANDRO DUARTE GONTIJO RESENDE - CAU: A574-20-I		
VERIFICAÇÃO	ARG. LEANDRO JOAQUIM SILVA ANDRADE - CAU: A6018-I-0		
APROVAÇÃO	FUNDAÇÃO EDUCACIONAL DE PATOS DE MINAS - FEPAM		
Ø	EMISSION INICIAL	LDG ARG. & ENG. LTDA	05 / 12 / 2007
REVISÃO	DESCRIÇÃO	EXECUTADO POR	DATA

	<p>ESTE DESENHO DE PROPRIEDADE DA FUNDAÇÃO EDUCACIONAL DE PATOS DE MINAS E CONFIDENCIAL, E SEU SEU SER UTILIZADO SOMENTE PELO PESSOAL AUTORIZADO, DENTRO DOS INTERESSES DA FUNDAÇÃO. É PROIBIDA A SUA REPRODUÇÃO TOTAL OU PARCIAL, SEM PERMISSÃO PRÉVIA POR ESCRITO, DEVENDO SER DEVOLVIDO PARA O DEPARTAMENTO DE ENGENHARIA QUANDO SOLICITADO OU QUANDO DA CONCLUSÃO DOS TRABALHOS, QUAIS A INFORMAÇÃO AJÁ CONTÉM FOI NECESSÁRIA. SEMPRE QUE ENTREGUE A TERCEIRO, EM RAZÃO DE SUA NECESSIDADE PARA O DESENVOLVIMENTO DO TRABALHO, O RESPONSÁVEL CONCORDA EM MANTÊ-LO CONFIDENCIAL, SOLICITANDO A TODOS OS QUE TIVEREM ACESSO AS INFORMAÇÕES QUE MANTENHAMNAS CONFIDENCIAIS.</p>
<b>PROPRIETÁRIO:</b> FUNDAÇÃO EDUCACIONAL DE PATOS DE MINAS	<b>LINHA DE:</b> PATOS DE MINAS - MG
<b>ORÇÃO:</b> CENTRO DE TRIAGEM DE ANIMAIS SILVESTRES - CETAS	<b>LOCALIZAÇÃO:</b> FAZENDA CANAÍVAL, CEP 38700-970. PATOS DE MINAS/MG
<b>ATIVIDADE / DISCIPLINA:</b> PROJETO EXECUTIVO DE ARQUITETURA	<b>SIGLA:</b> ARQ
<b>CONTÉUDO:</b> ESQUADRIAS	<b>FELHA:</b>
<b>FISCALA:</b> INDICADA	<b>DATA:</b> DEZEMBRO / 2017
<b>COF. DOCUMENTO:</b> CETAS-ARQ-EXF-DT-010	